


NÁZEV: NAVRHOVANÝ STAV			
KOORDINAČNÍ PŮDORYS INTERIÉR			
STUPEŇ: DPS	DOKUMENTACE: INTERIÉR	ČÁST: D 1.1.C.3	VERZE: C
MĚŘÍTKO: 1:30	FORMÁT: 420 x 700	DATUM: 31.5.2023	POŘADÍ: 01
			ID: 011

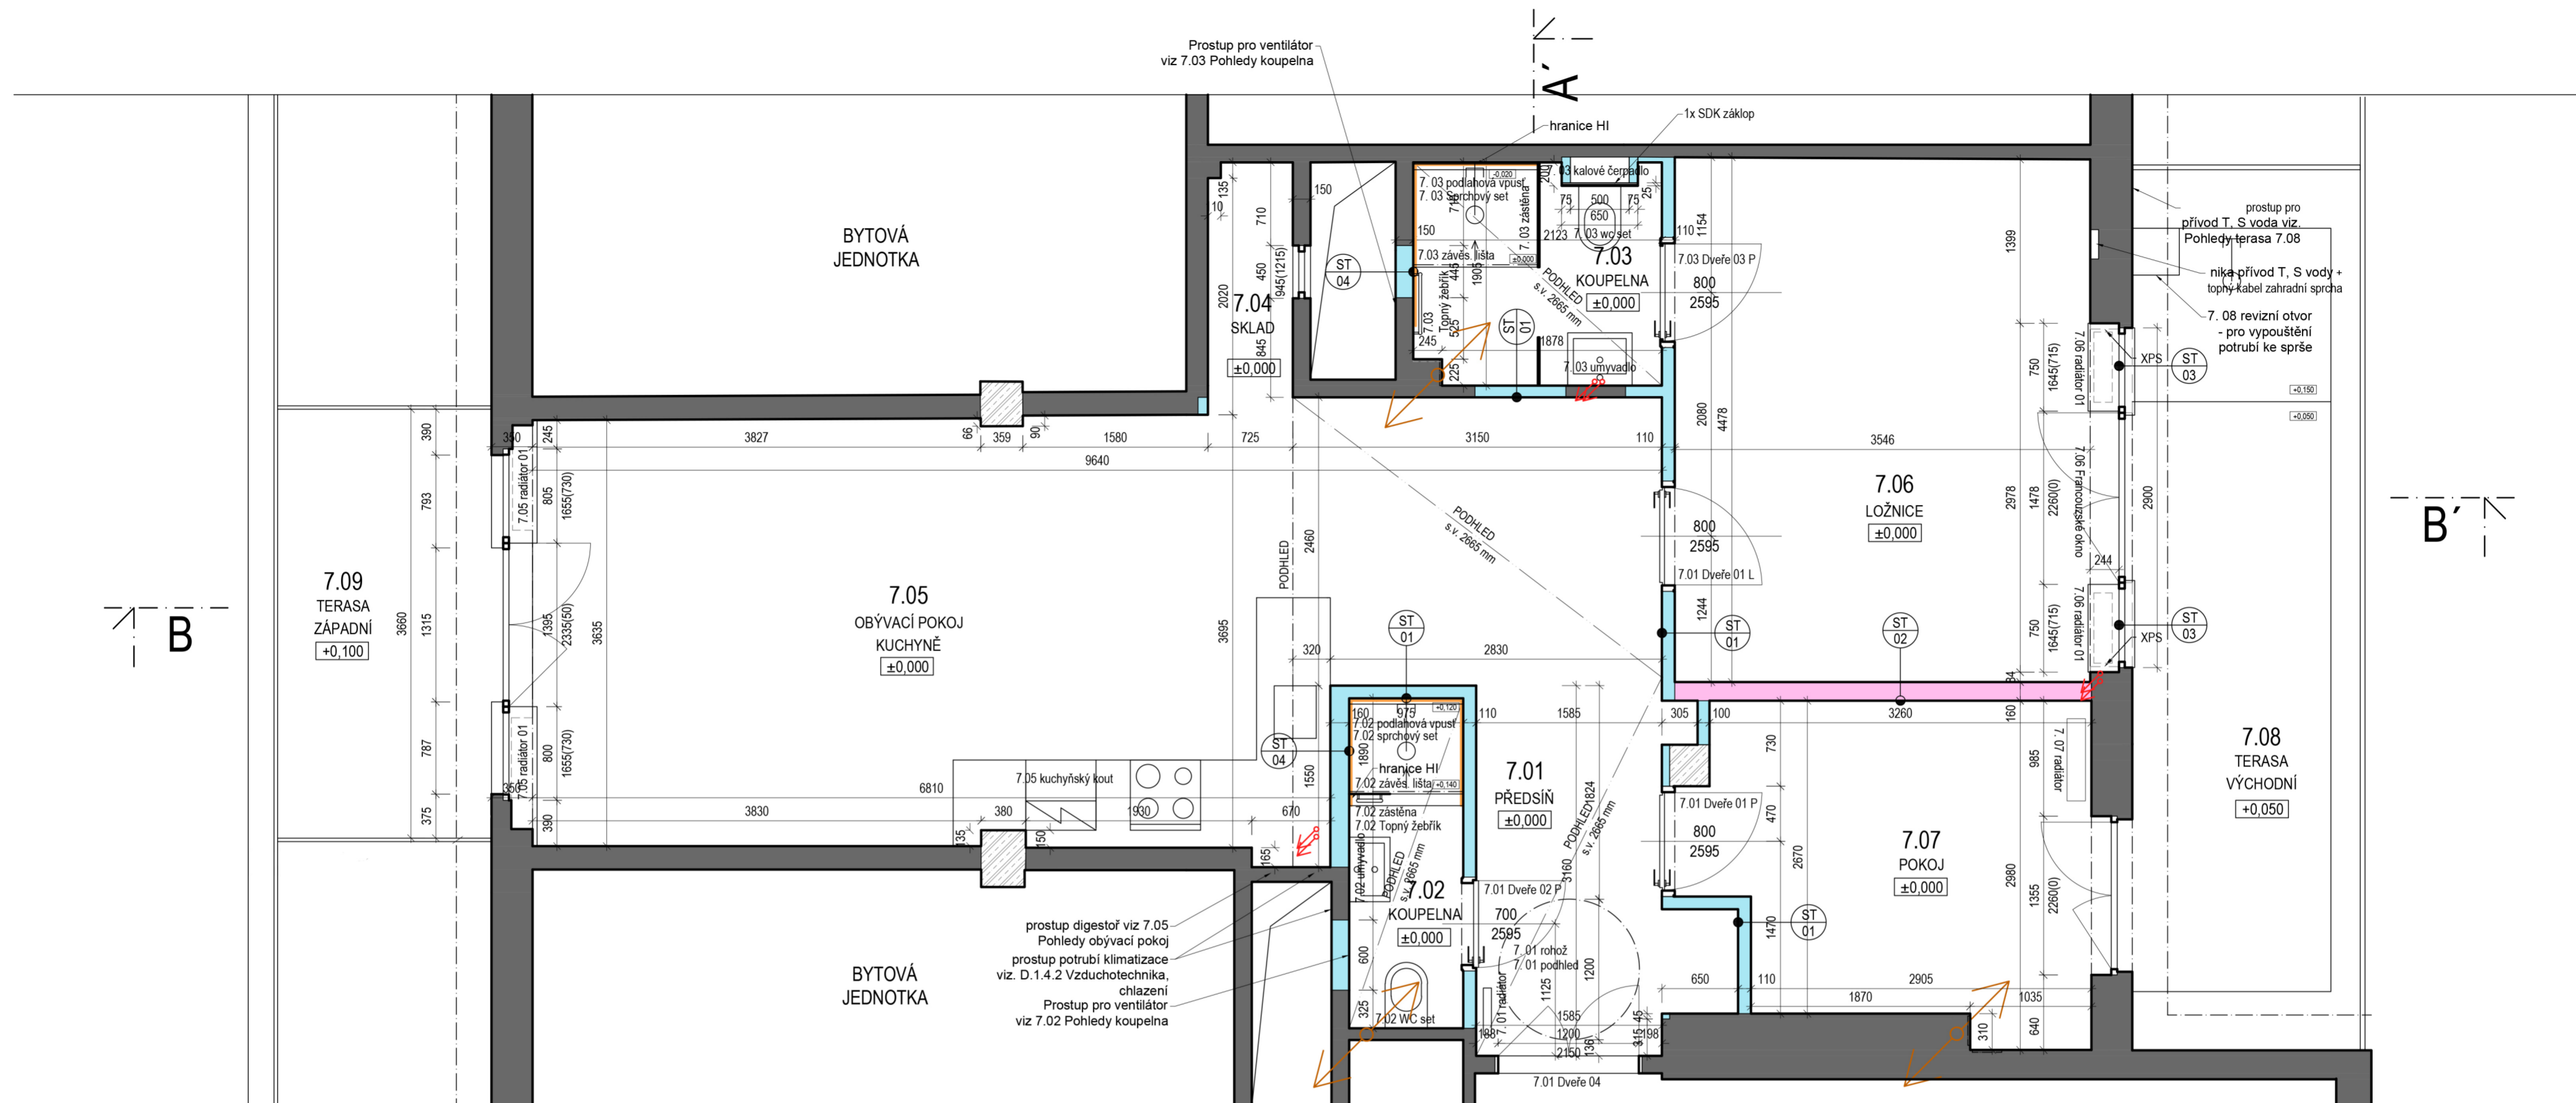

LEGENDA

- STÁVAJÍCÍ ZDĚNÉ KONSTRUKCE
- STÁVAJÍCÍ ŽELEZOBETONOVÉ KONSTRUKCE
- NOVÉ KONSTRUKCE - YTONG
- NOVÉ KONSTRUKCE - POROTHERM AKU
- SNÍŽENÝ PODHLED
- HRANICE HYDROIZOLACE

PODLAHY, PODHLEDY, OBKLADY:
Rozvržení ploch viz část dokumentace D.1.1.C.3.

↙ PŘIPOJOVACÍ POTRUBÍ VODOVOD

↘ PŘIPOJOVACÍ POTRUBÍ TOPENÍ - V PODLAZE

↗ PŘIPOJOVACÍ POTRUBÍ KANALIZACE

DOMOVNÍ
CHODBA

TABULKA MÍSTNOSTÍ - NAVRHOVANÝ STAV

číslo místnosti	název místnosti	podlahová plocha
07.01	Předsíň	12,69
07.02	Koupelna	2,75
07.03	Koupelna	3,88
07.04	Skład	1,44
07.05	Obývací pokoj + kuchyně	25,74
07.06	Ložnice	15,88
07.07	Pokoj	8,92
07.08	Terasa	14,62
07.09	Terasa	6,68
CELKEM		92,60

SKARCH skoták
architekti

NÁZEV: NAVRHOVANÝ STAV
PŮDORYS 7.NP

STUPEŇ: DPS	DOKUMENTACE: HR. STAVBA	ČÁST: D 1.1.B	VERZE: C	ID: 004
MĚŘÍTKO: 1:40	FORMÁT: A2	DATUM: 31.5.2023	POŘADÍ: 03	

