
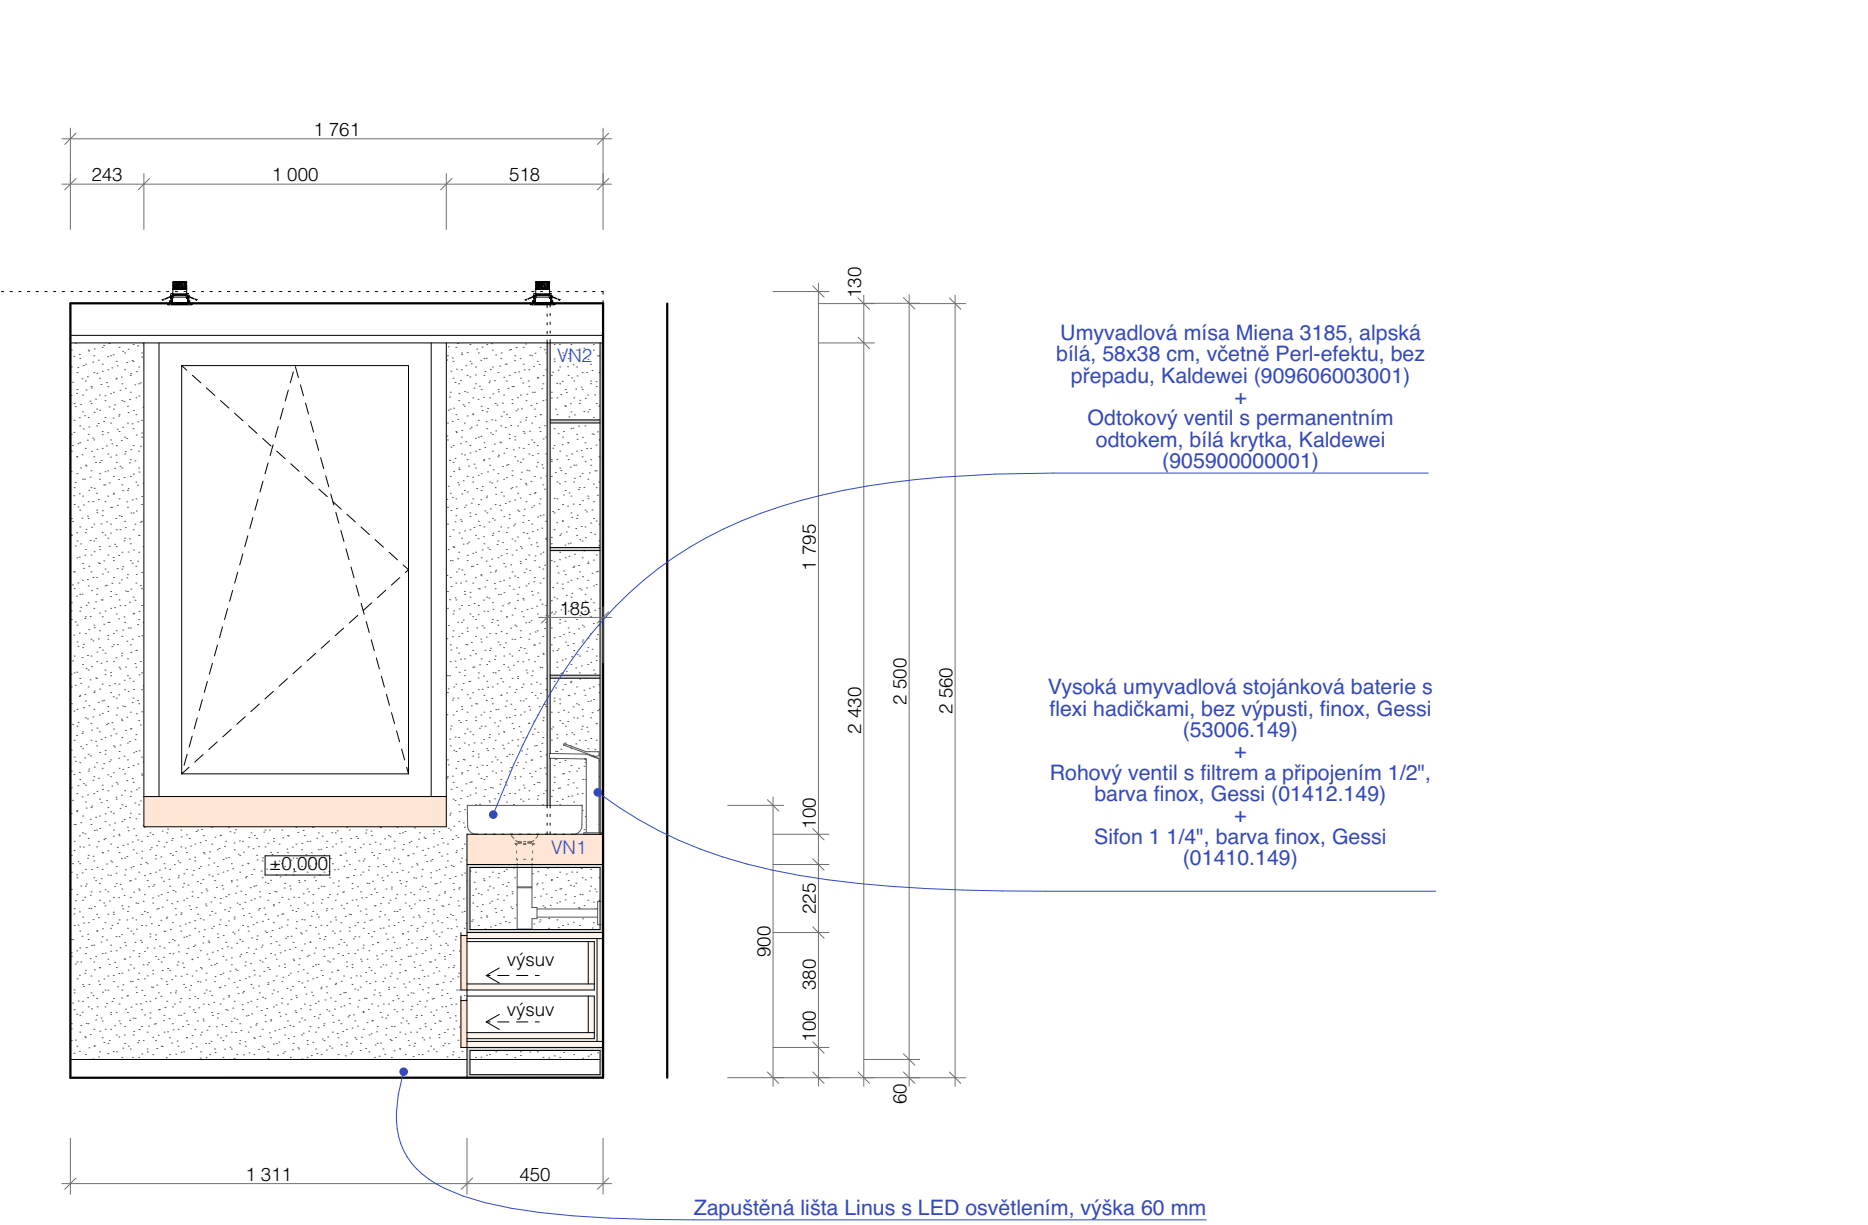
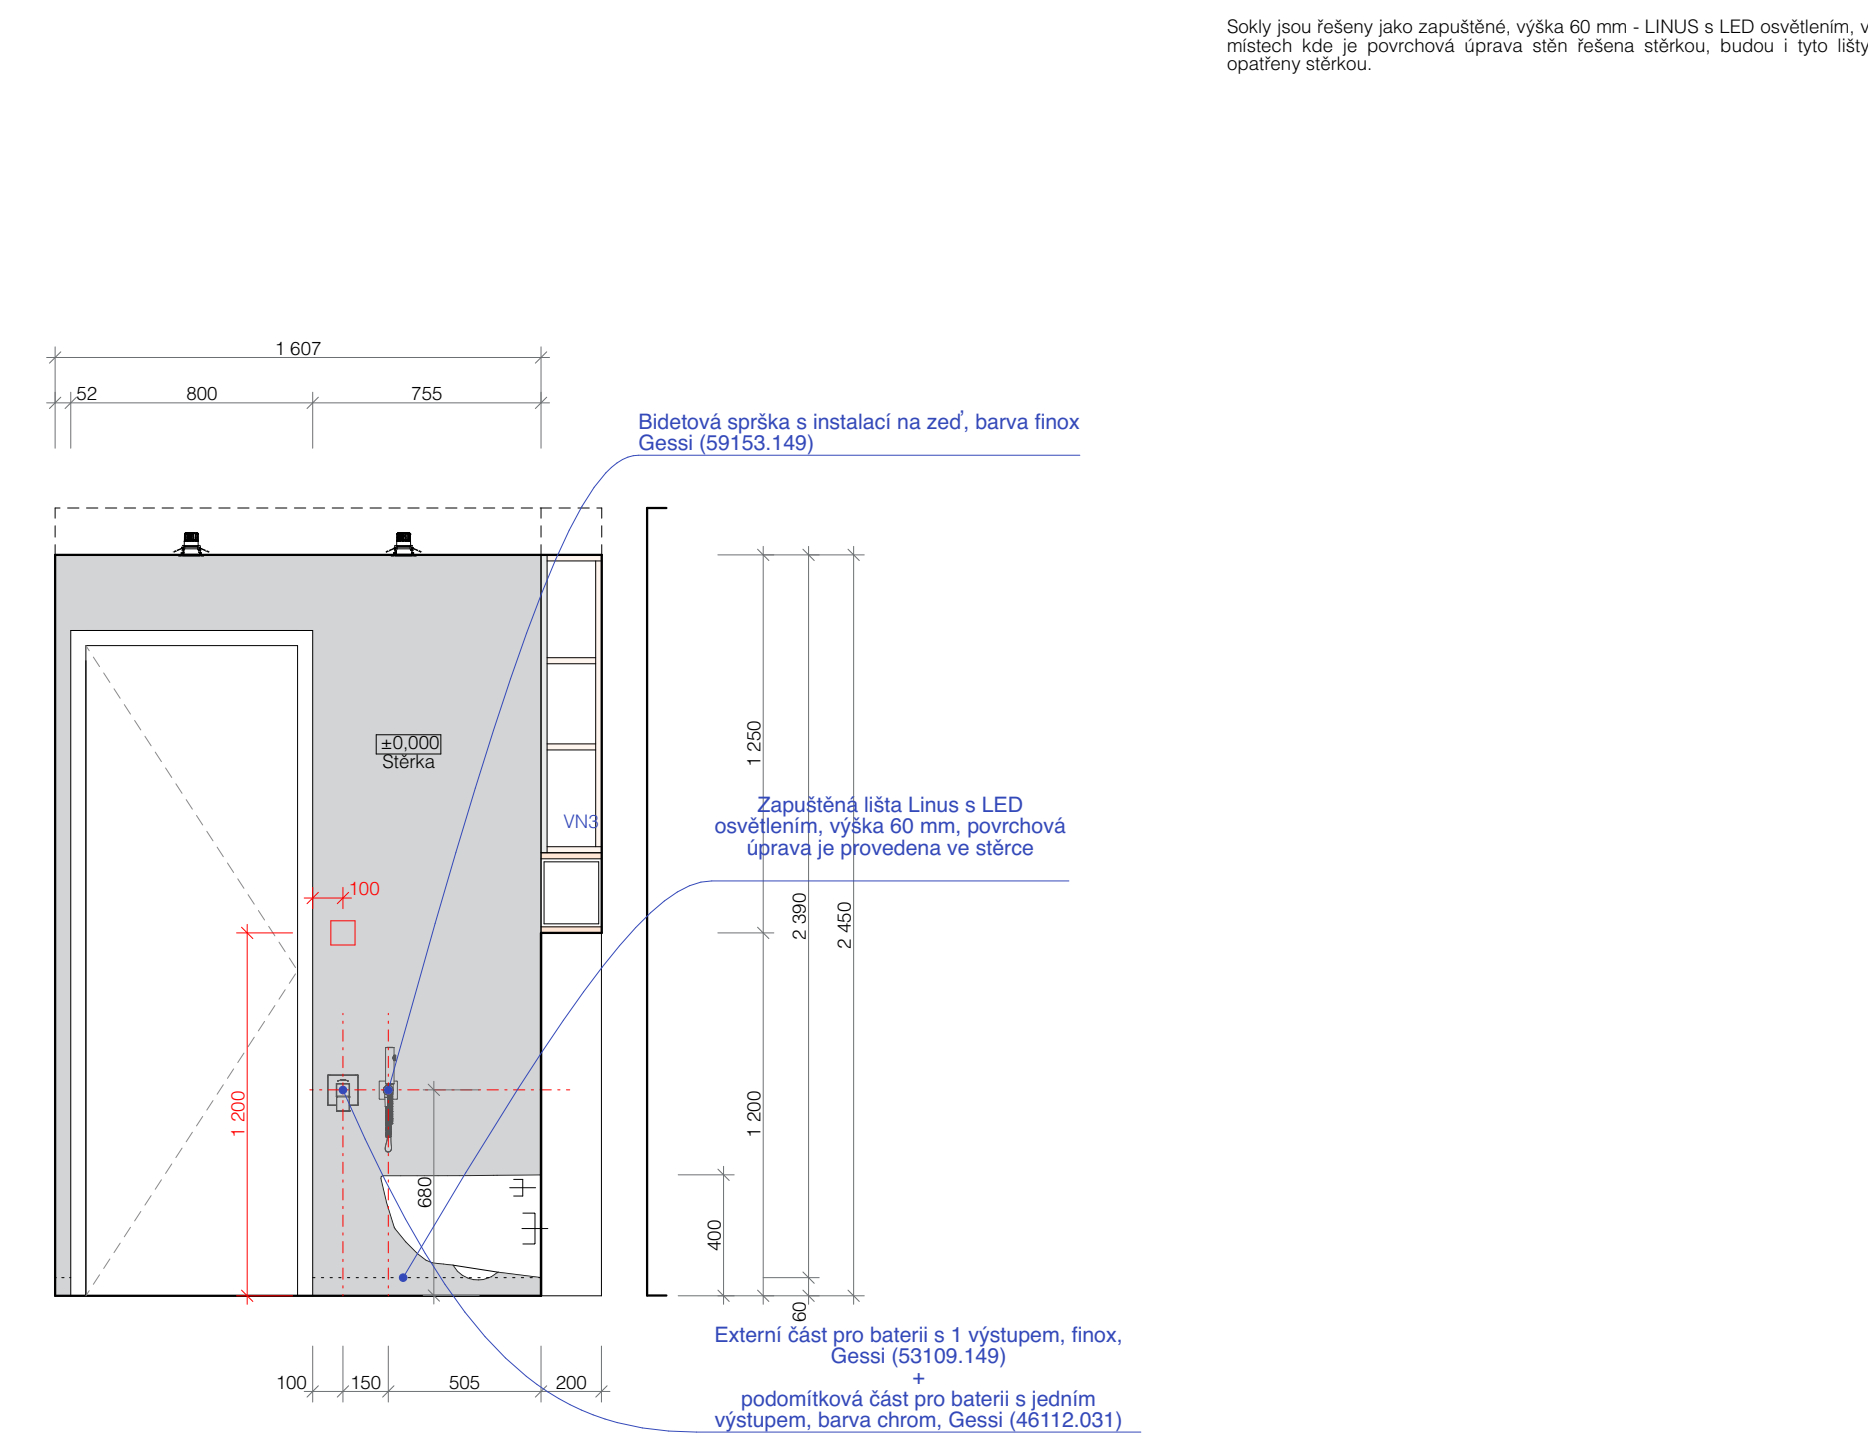
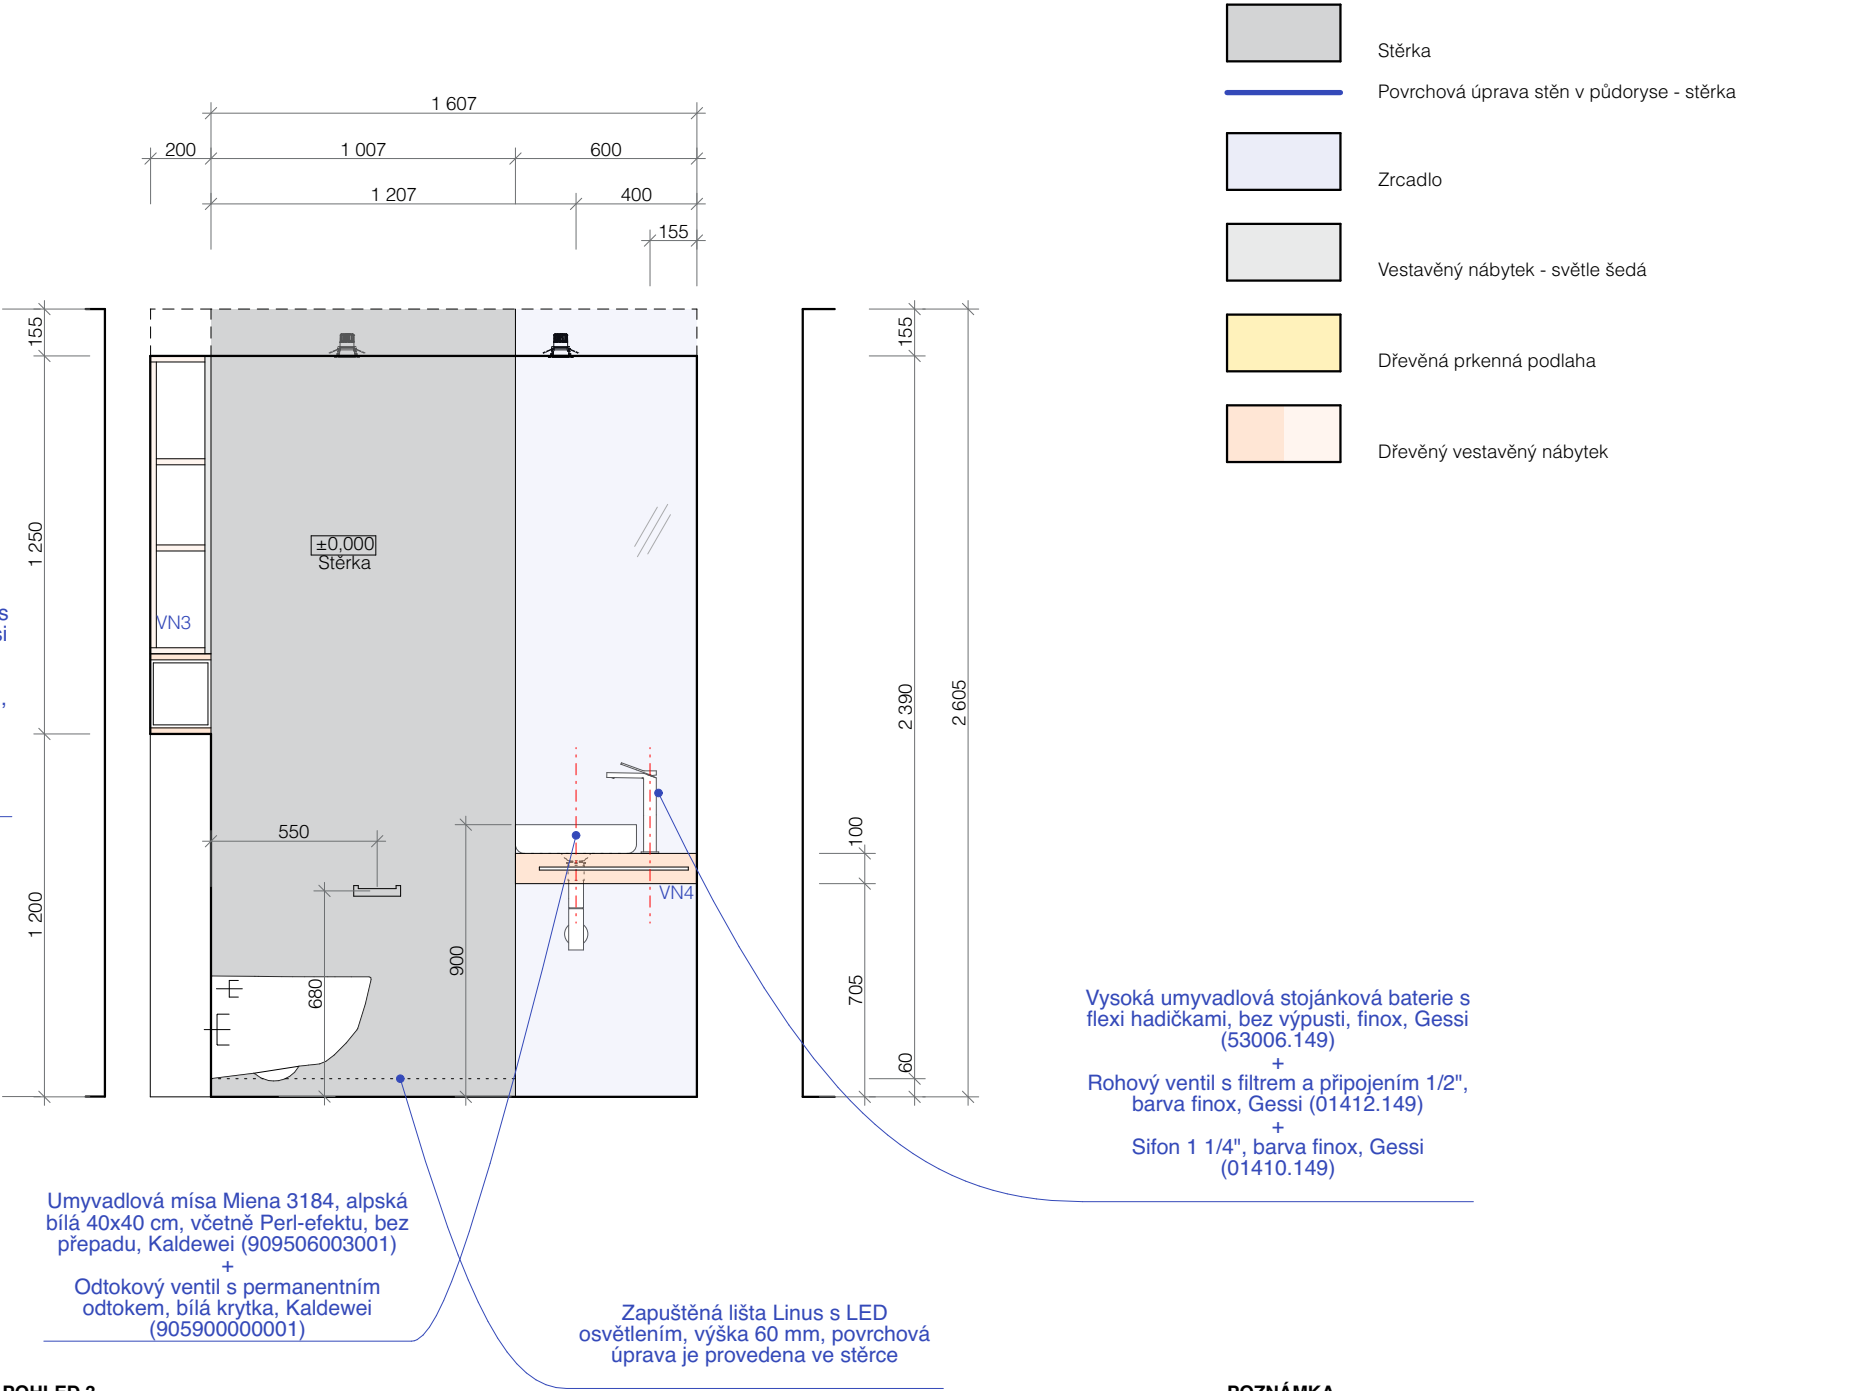
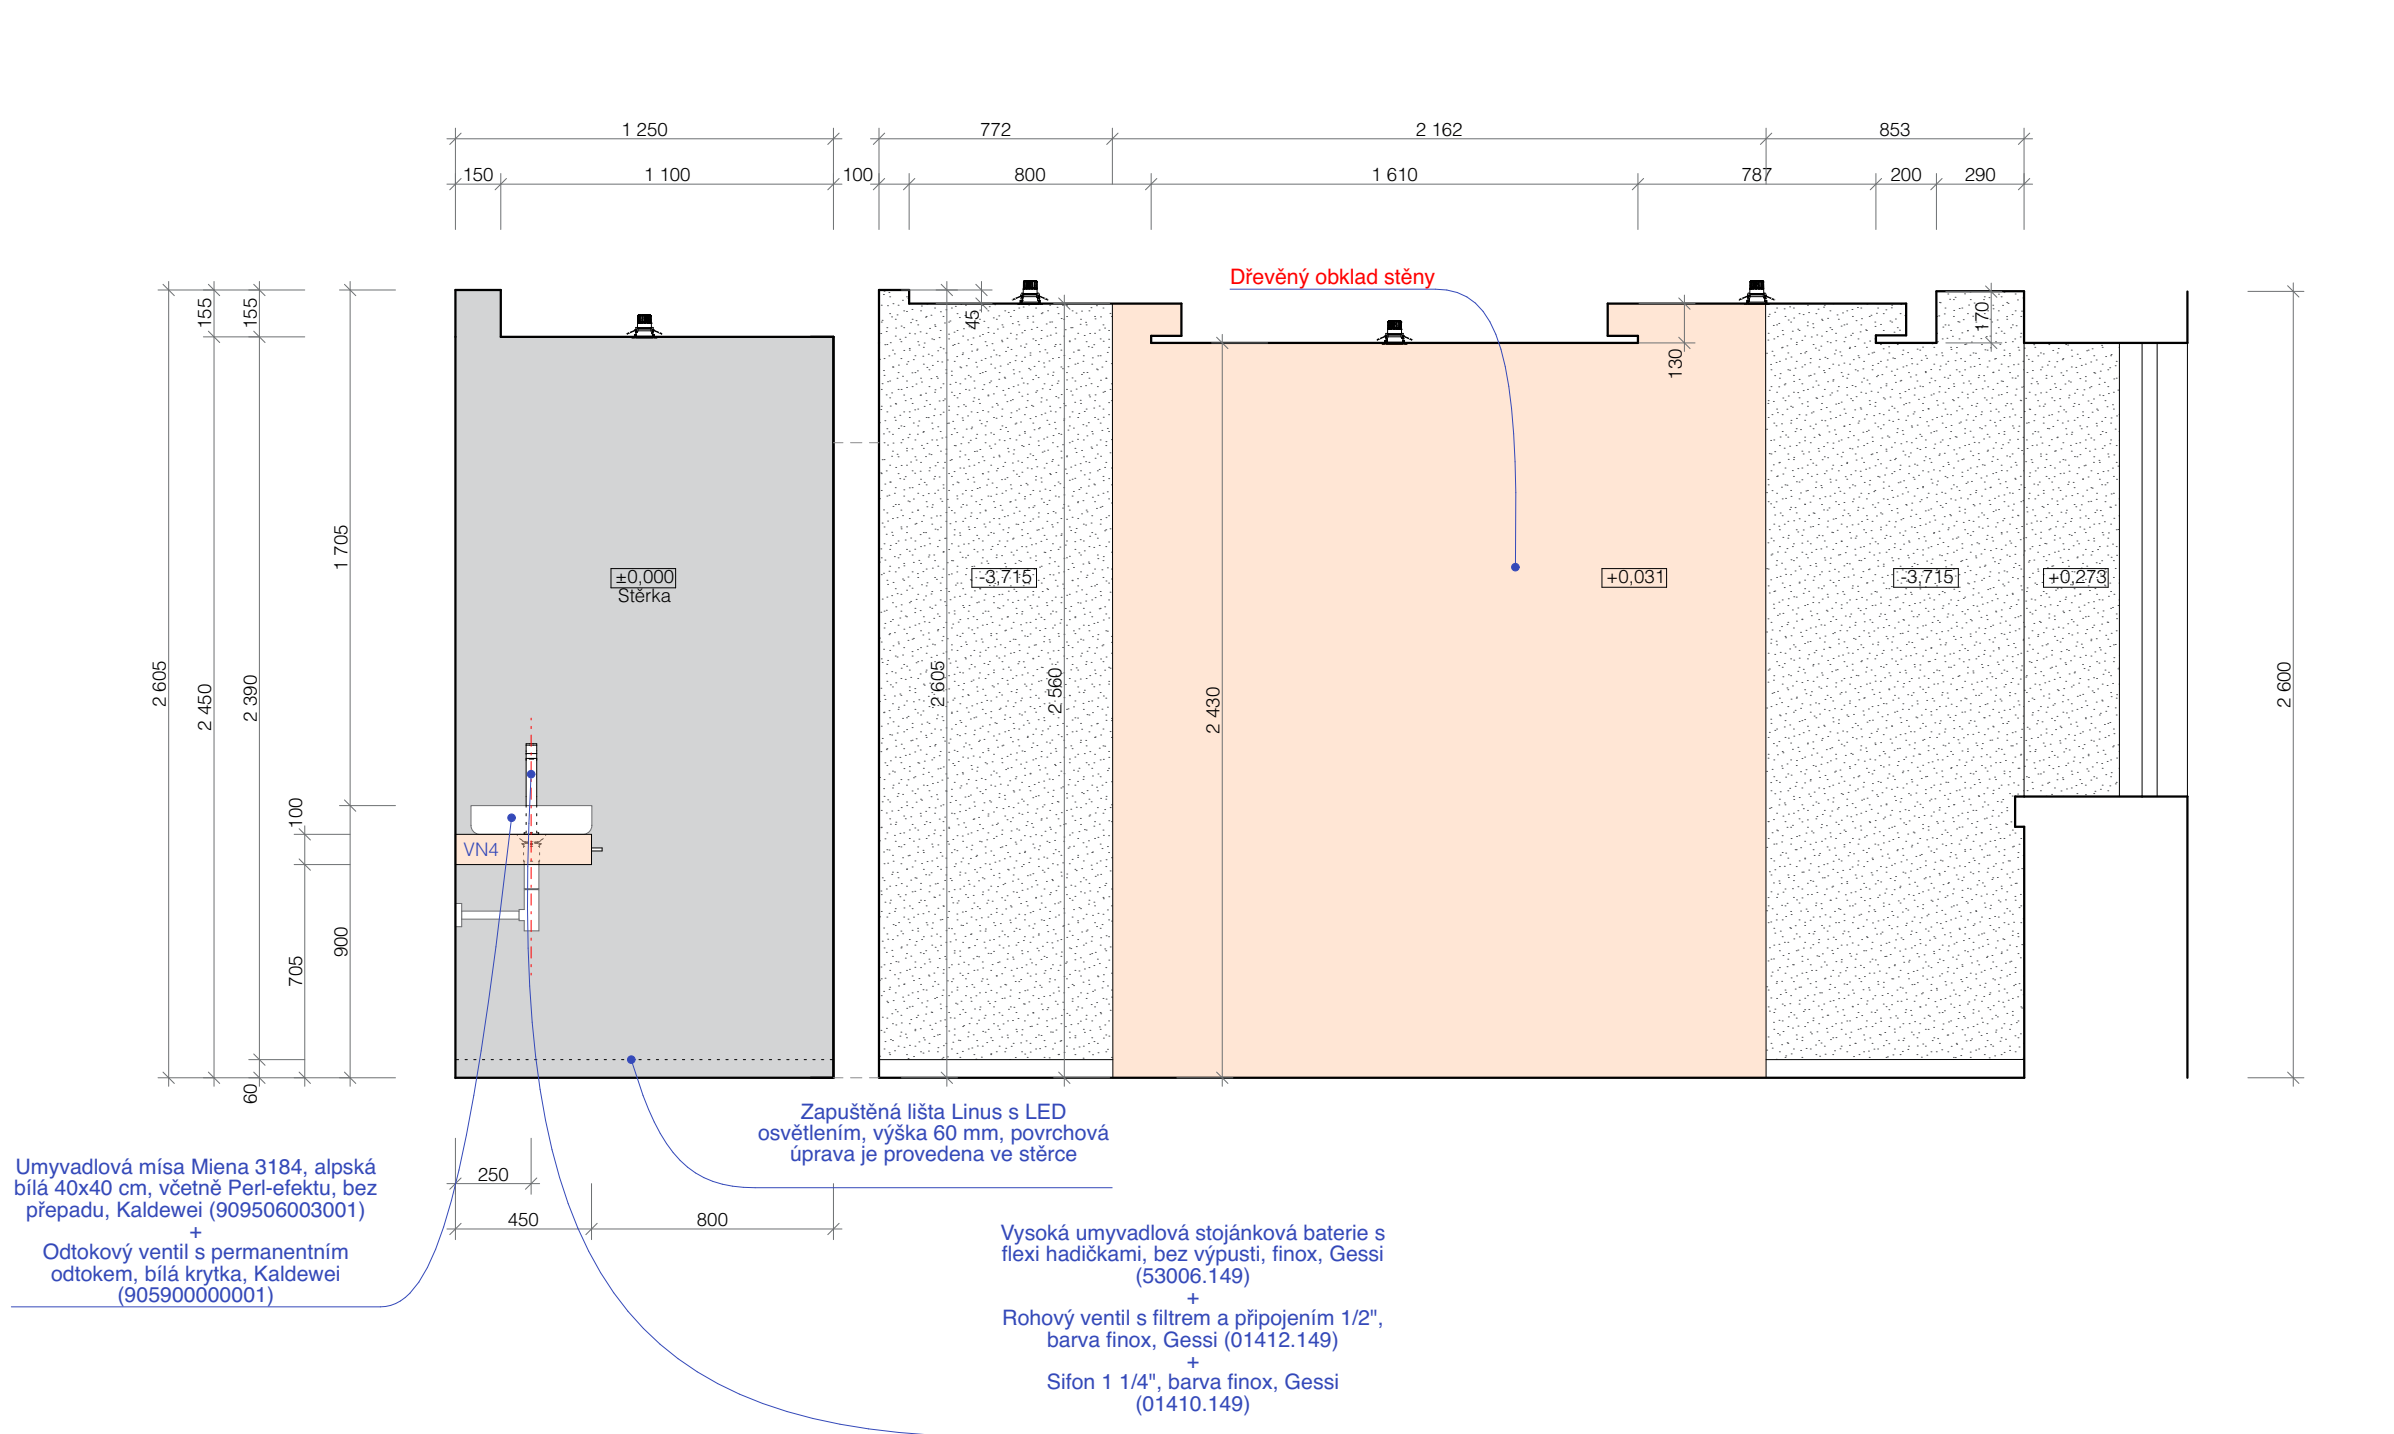
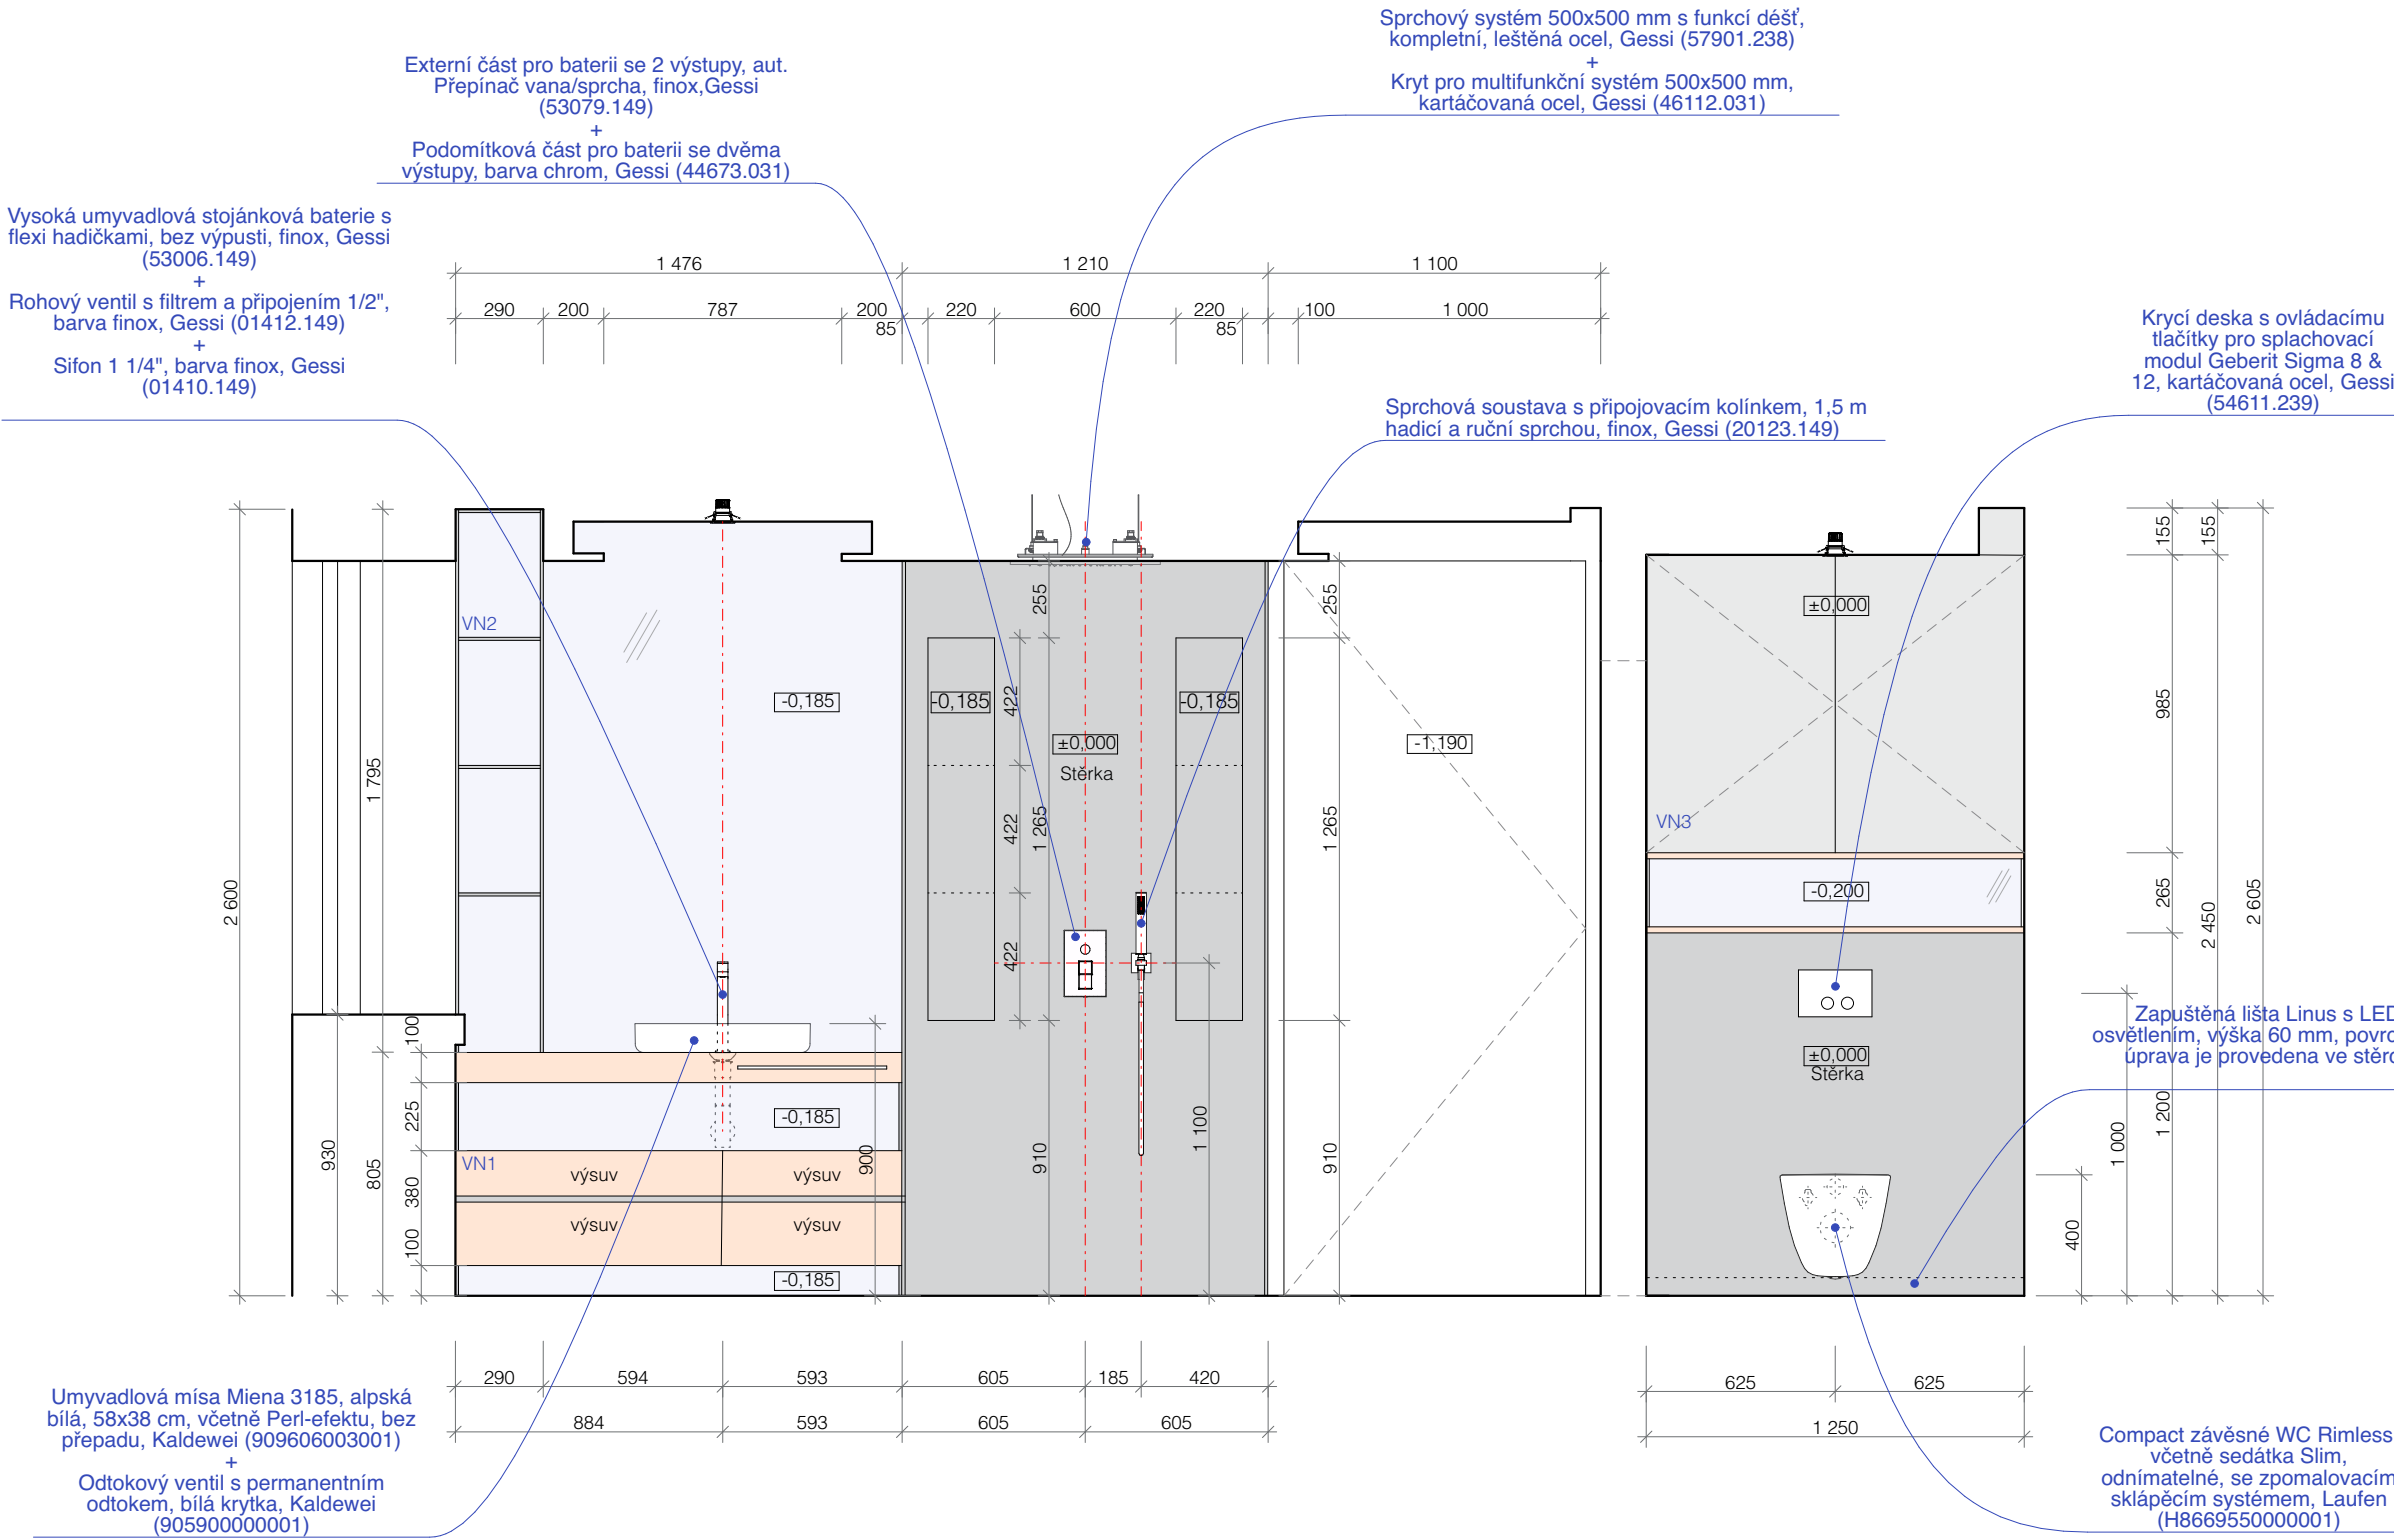


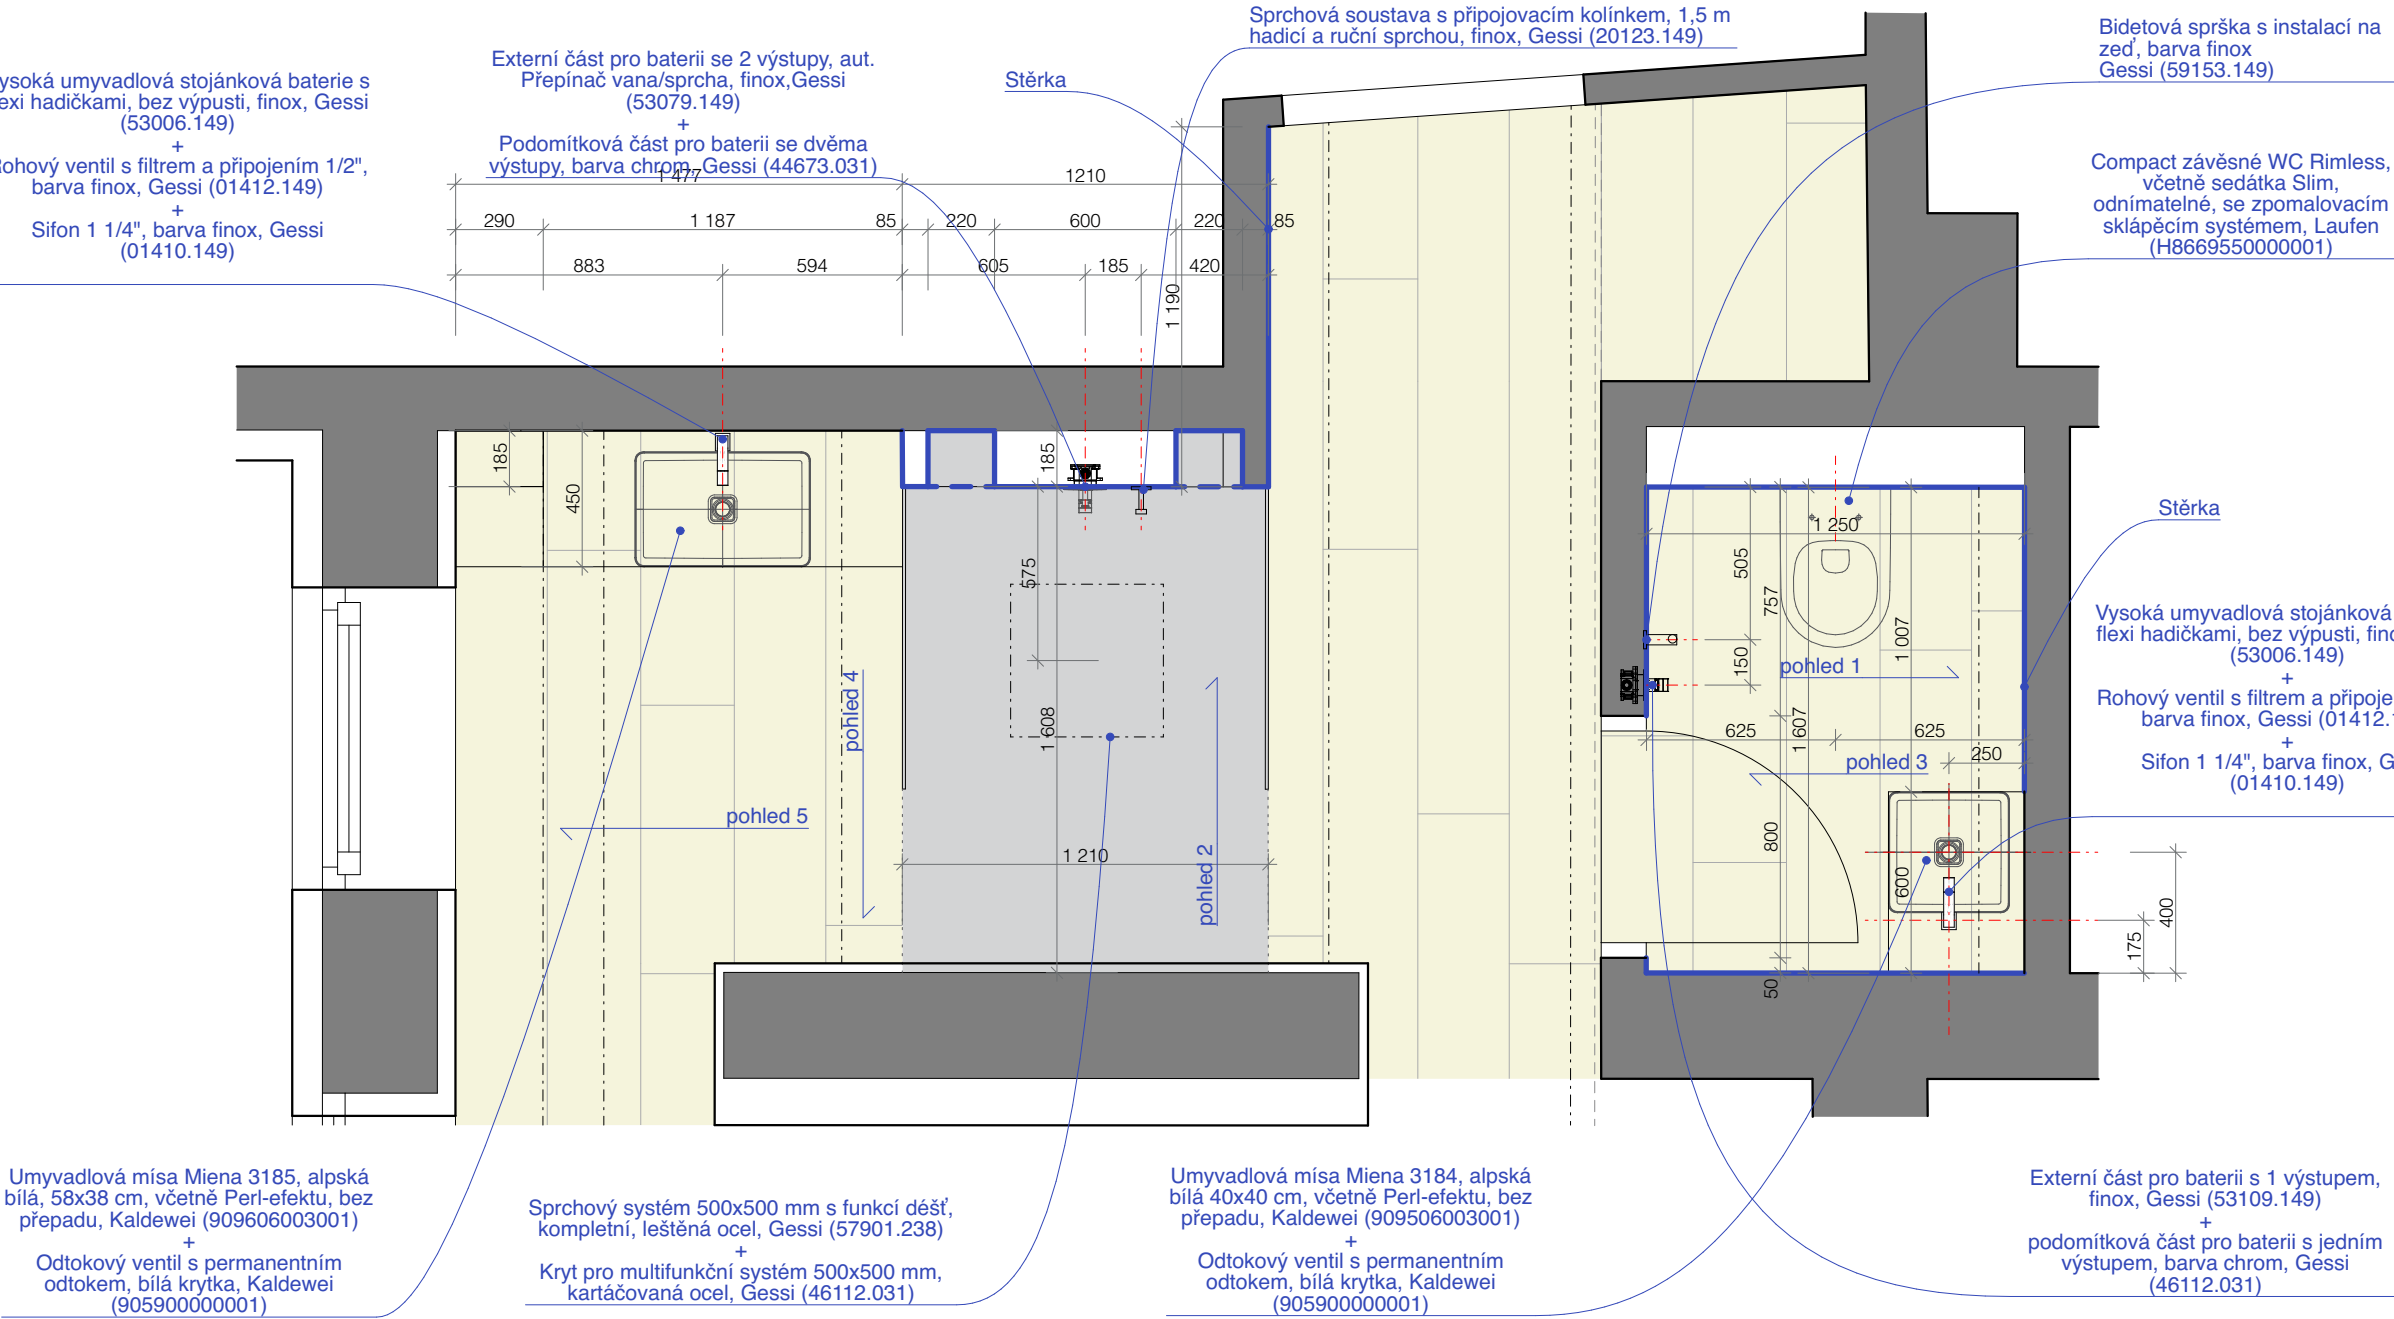

- Stěrka
- Povrchová úprava stěn v půdoryse - stěrka
- Zrcadlo
- Vestavěný nábytek - světlé šedá
- Dřevěná prkenná podlaha
- Dřevěný vestavěný nábytek

Sokly jsou řešeny jako zapuštěné, výška 60 mm - LINUS s LED osvětlením, v místech kde je povrchová úprava stěn řešena stěrkou, budou i tyto lišty opatřeny stěrkou.