


ZÁKLADNÍ ÚDAJE

odbytová plocha restaurace cca 214 m²
plocha zahrádky cca 26 m²

počet míst restaurace 116 míst
počet míst zahrádka 20 míst

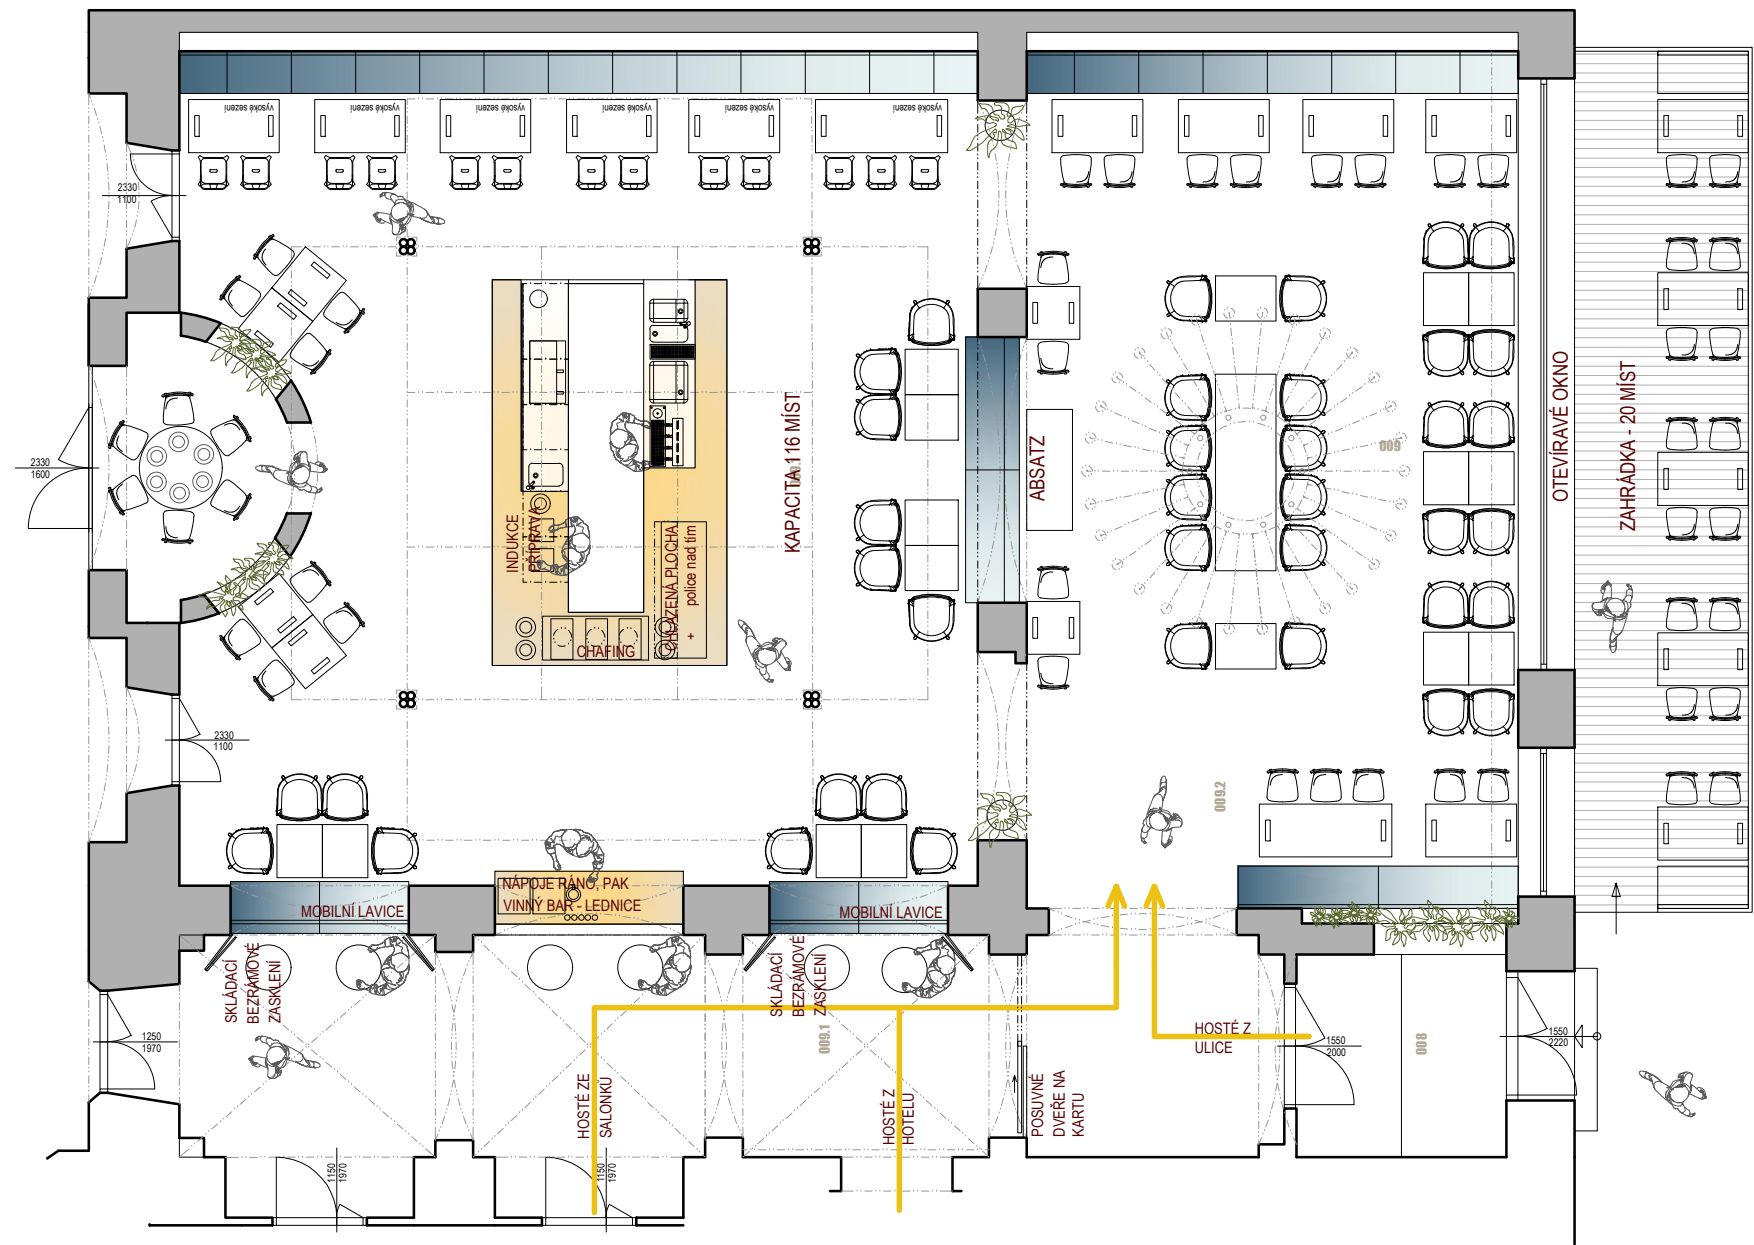

RESTAURACE GRAND - KONCEPT

PŮDORYS / M 1:100