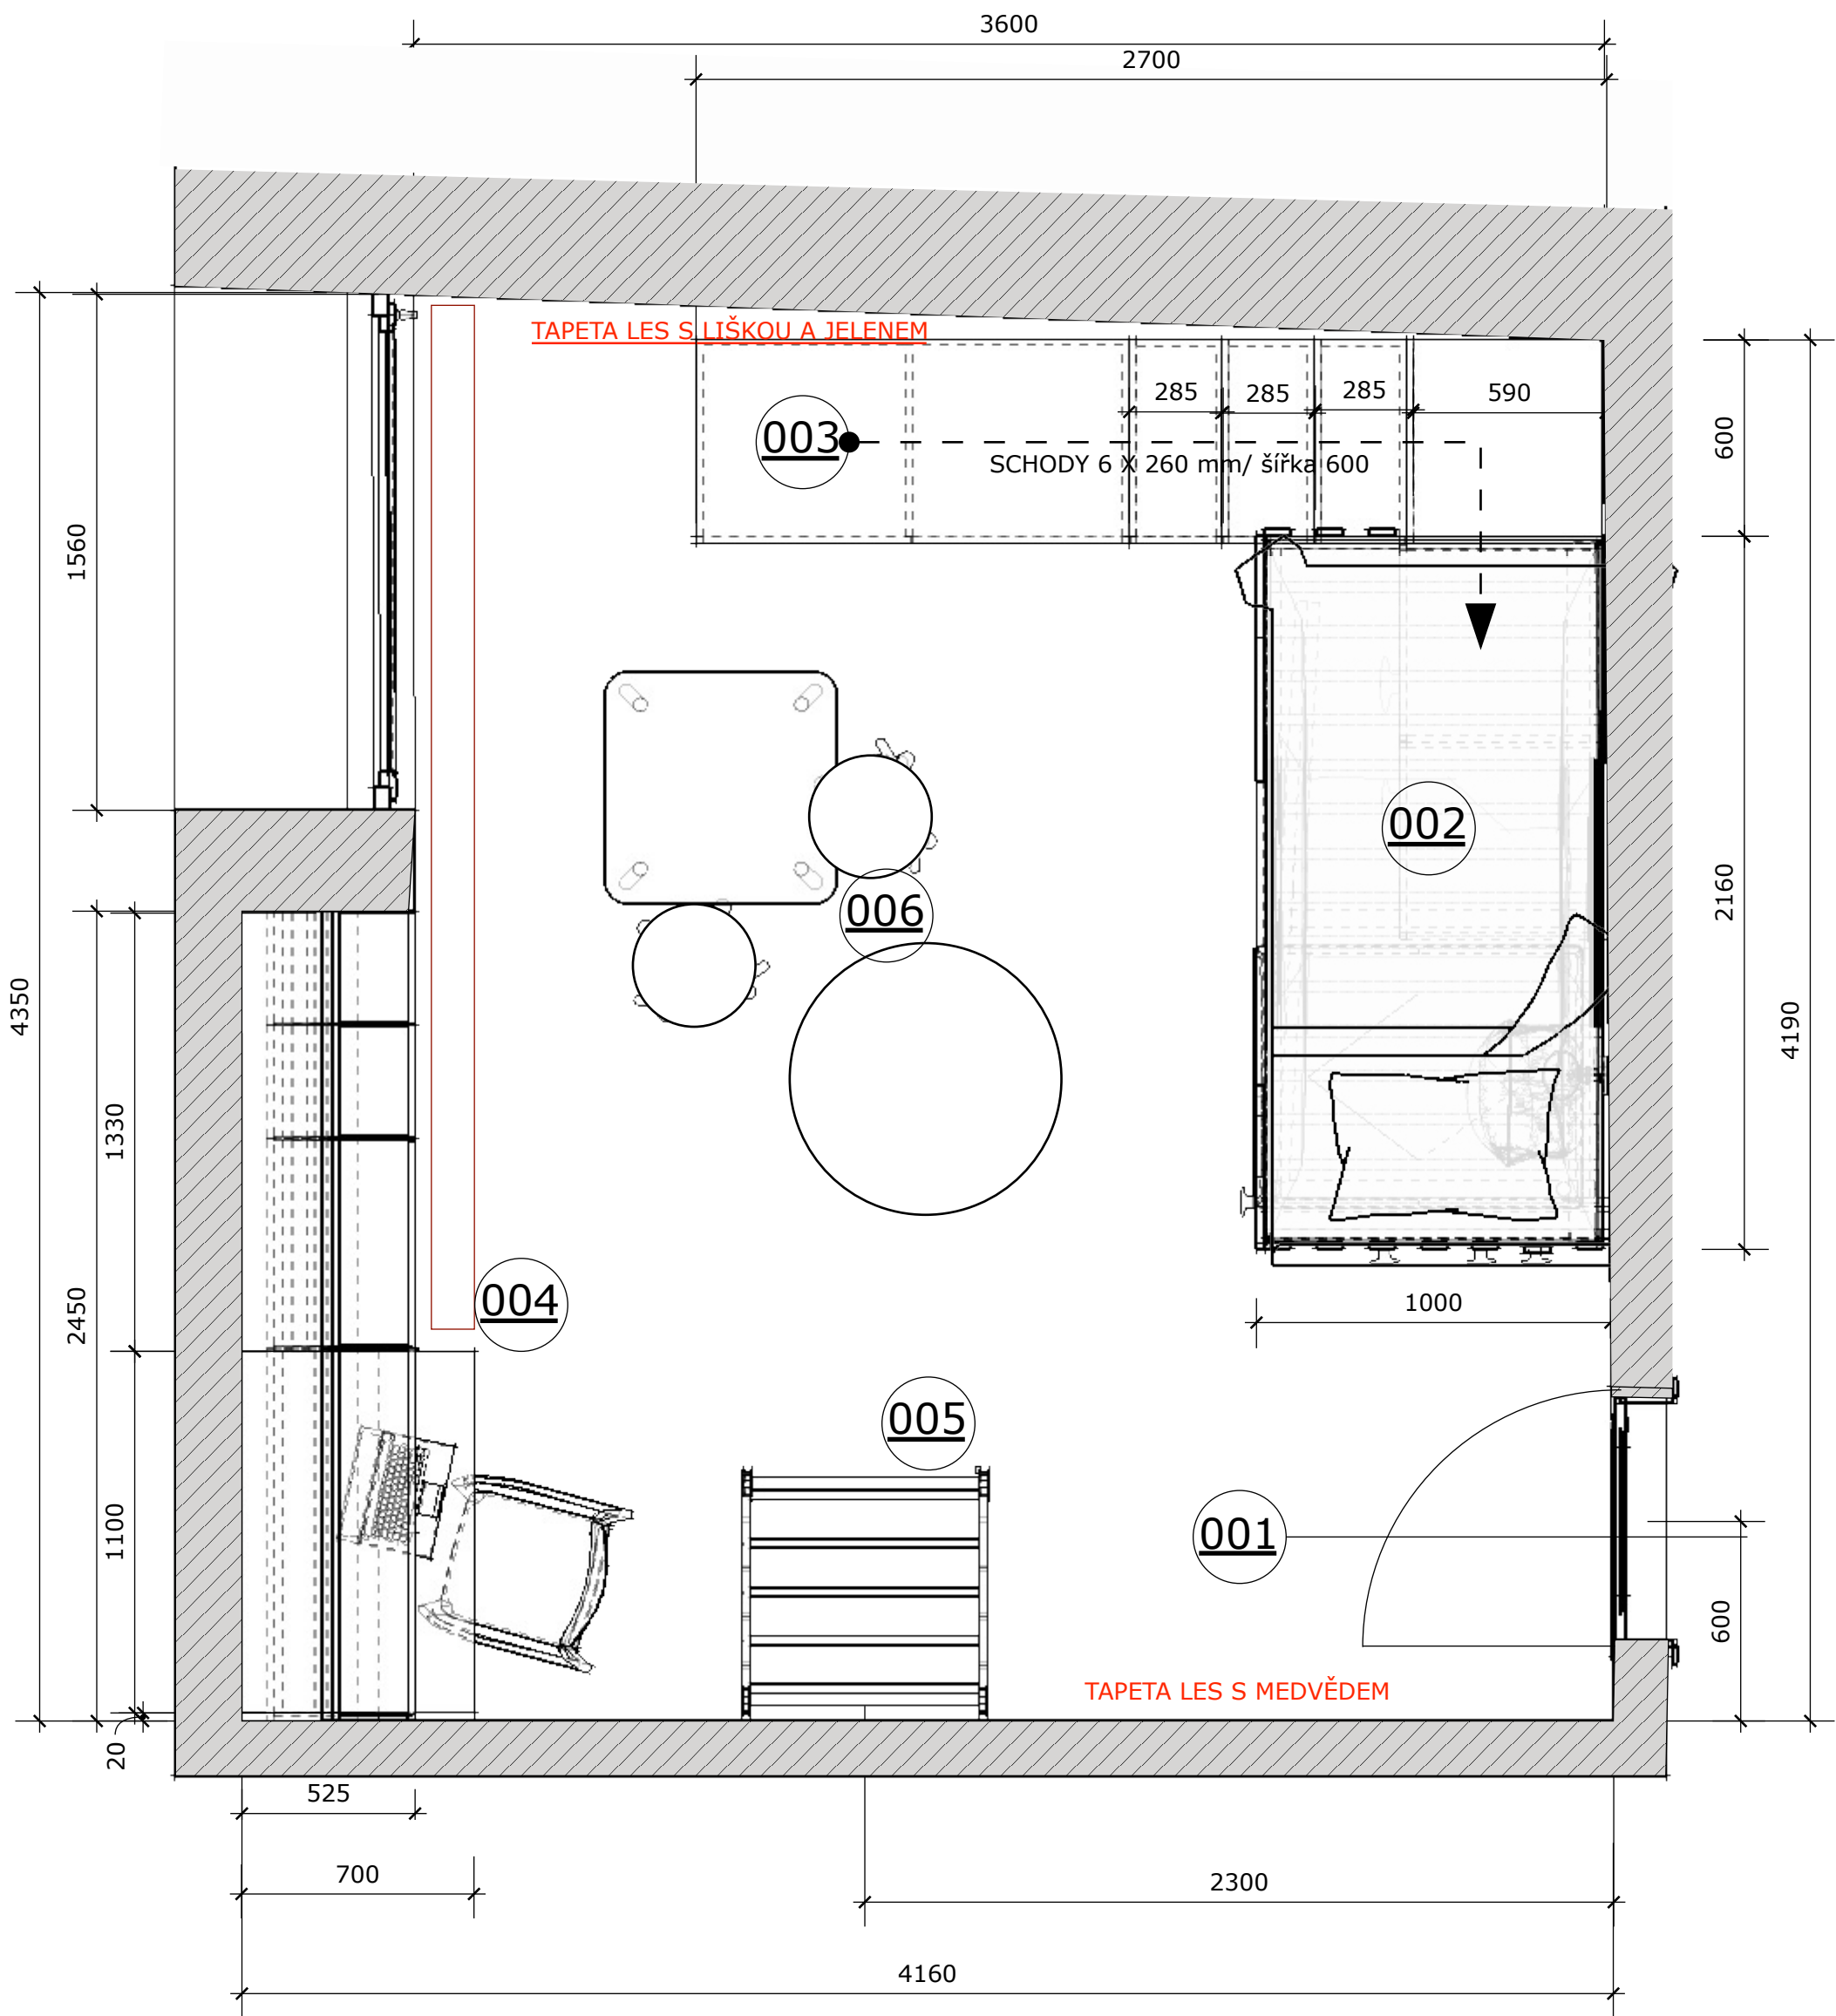


01 / 4NP

M

1:20

- 001** DVEŘE REVERZNÍ
800/2600, SKRYTÁ ZÁRUBEŇ
MDF LAK / POVRCH ZRCADLO
- 002** ATYPOVÝ DESIGN - BUNK BED
ZVÝŠENÉ JEDNOLŮŽKO
MATRACE 900/2000
PŘEKLIŽKA,
VNĚJŠÍ POVRCH. ÚPRAVA LAK
- 003** SCHODY S ÚLOŽNÝM PROSTOREM
ALTERNATIVNÍ FUNKCE - SEZENÍ
ATYPOVÁ VÝROBA,
MDF LAK RAL 7047
- 004** NÁBYTKOVÁ SESTAVA S PRACOVNÍM
STOLEM NA MÍRU DO SEŠIKMENÉ
SVISLÉ KONSTRUKCE
- 005** VARIABILNÍ HERNÍ SESTAVA
MASIVNÍ DUB, SESTAVOVÁNÍ
RŮZNÝCH KOMBINACÍ PRO ROZVOJ
MOTORIKY PŘEDŠKOLNÍHO DÍTĚTE
- 006** VOLNÝ SEDACÍ NÁBYTEK A KOBEREC
PRATELNÁ ECO BAVLNA

POVRCHY

PODLAHA DŘEVĚNÁ MASIVNÍ WENGE, OLEJ

STĚNY SÁDROVÁ OMÍTKA
VÝMALBA RAL, NCS
GRAFICKÁ MODELACE STĚN

NCS S 1010-B70G

RAL 7012

VzornikRAL.cz

OSVĚTLENÍ - CENTRÁLNÍ , STMÍVATELNÉ
LOXONE
STOLNÍ A ČTECÍ LAMPA

ŘEZ

AUTORSKÁ RUČNĚ MALOVANÁ TAPETA,
VLIES, dvě protilehlé stěny
ILUSTRACE MOTIVŮ LESA,
EDUKATIVNÍ PRVKY
PŘÍRAZOVÁNÍ LISTŮ A PLODŮ K BĚŽNÝM
DRUHŮM STROMŮ, PŘÍRAZOVÁNÍ STOP A
LESNÍ ZVĚŘE, PTÁKŮ A ZÁKLADNÍCH HUB
KOMBINOVANÁ TECHNIKA AKVAREL A PASTEL

