



PŮDORYS

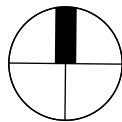

01 / 1.NP

M 1:50

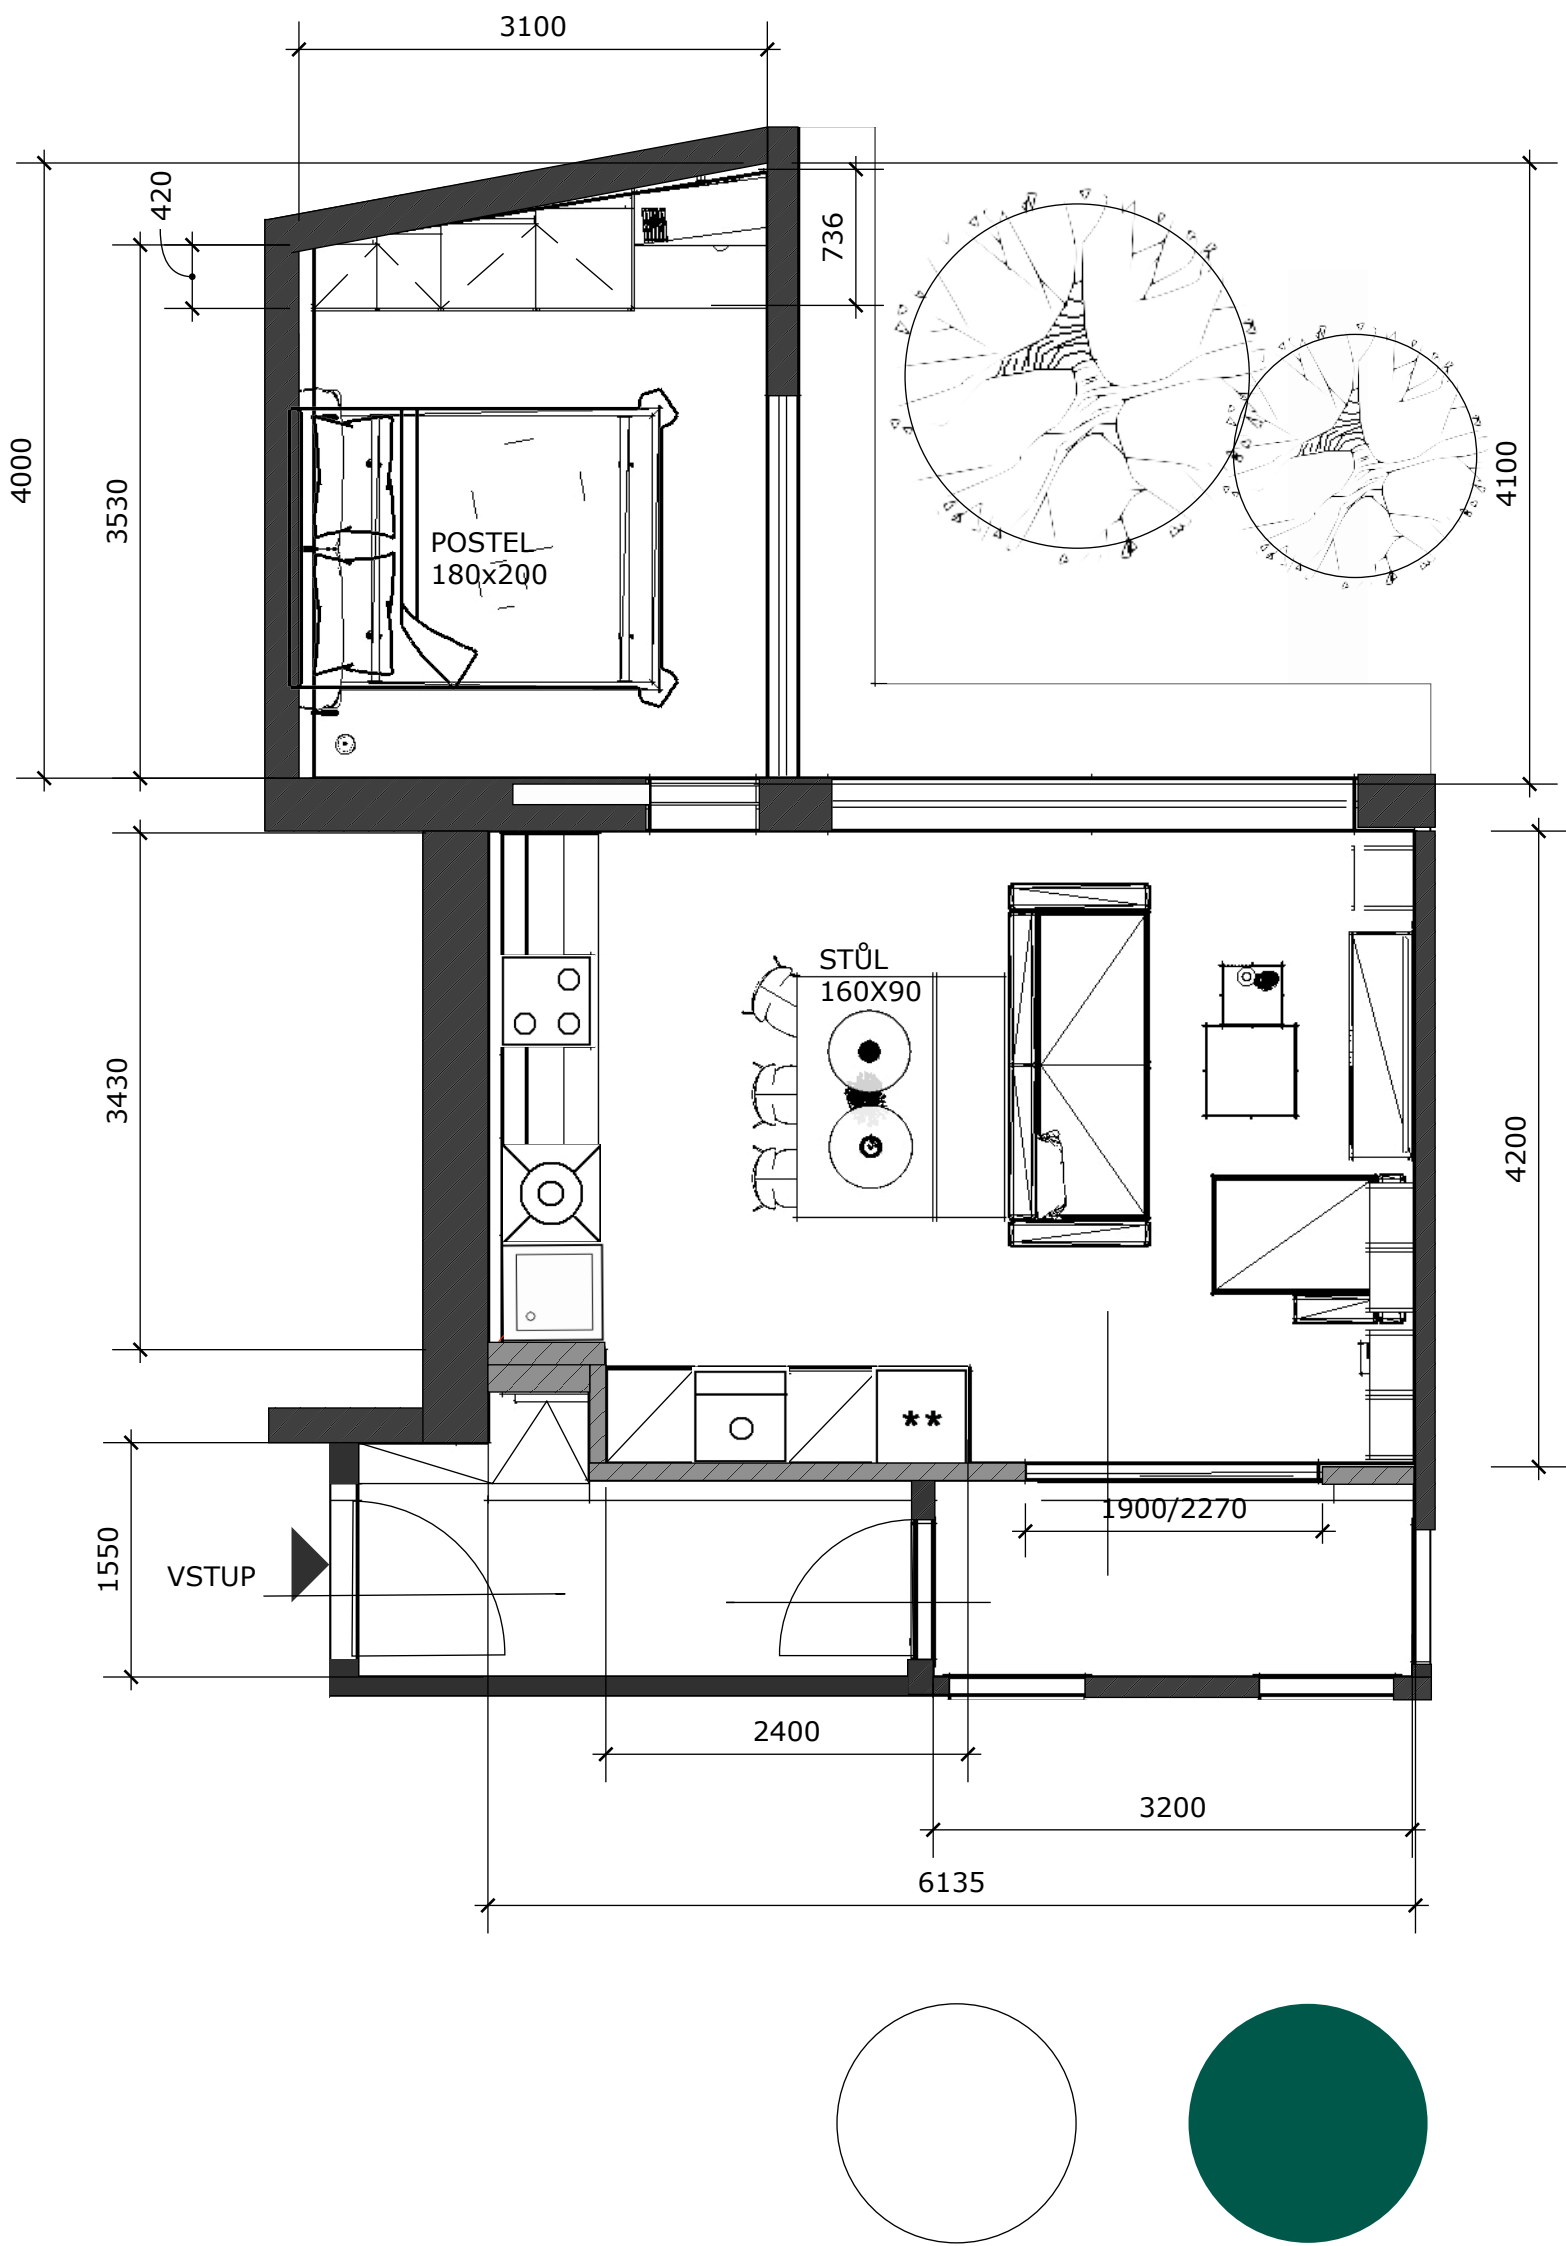

LEGENDA

- PODLAHA -** DUBOVÉ PARKETY, TMAVÝ OLEJ
- STĚNY** VÝMALBA, TAPETY, STĚRKY BETON EPOX
- KUCHYNĚ
OBÝVACÍ P.** HPL. DDT S 3MM SKLENĚNÝM POVRCHEM,
SPODNÍ MONTÁŽ DŘEZU, LAKOVANÉ SKLO,
KARTÁČOVANÝ DUB
- LOŽNICE** LAK RAL, DÝHA DUB
- DĚLÍCÍ PŘČKA ČERNÉ CELOSKLO BEZ RÁMU
- NÁBYTEK VYKONZOLOVANÝ NA SKLENĚNÉM PODNOŽÍ

AUTORSKÁ MALOVANÁ VLIESOVÁ TAPETA
AKVARELOVÁ KRAJINA (LOŽ), ABSTRAKT (OB)
TAPETU JSEM TVOŘILA TECHNIKOU AKVAREL S
PROLÍNÁNÍM KRESBY PASTELEM

KONCEPT OPTICKÉ ZVĚTŠENÍ A PROSVĚTLENÍ PROSTORU
POMOCÍ SKLENĚNÝCH PODNOŽÍ, DŮSLEDNÉHO
ZAVĚŠENÍ NÁBYTKU A POUŽITÍ SKLENĚNÝCH
POVRCHŮ

- PRÁCE S PROSTOROVÝM PŮSOBENÍM BEREV - HRA
S RŮZNÝMI ODSÍSTÝ PASTELOVÝCH TÓNŮ

OSVĚTLENÍ ZN. HALLA, BOMMA
V KAŽDÉ MÍSTNOSTI VYTVOŘENO NĚKOLIK
SVĚTELNÝCH REŽIMŮ RESPEKTUJÍCÍCH POTŘEBY
RŮZNÉ CHROMATIČNOSTI A INTENZITY PRO
RŮZNÉ ČINNOSTI

BAREVNOST






LIVING


POHLED

1:20



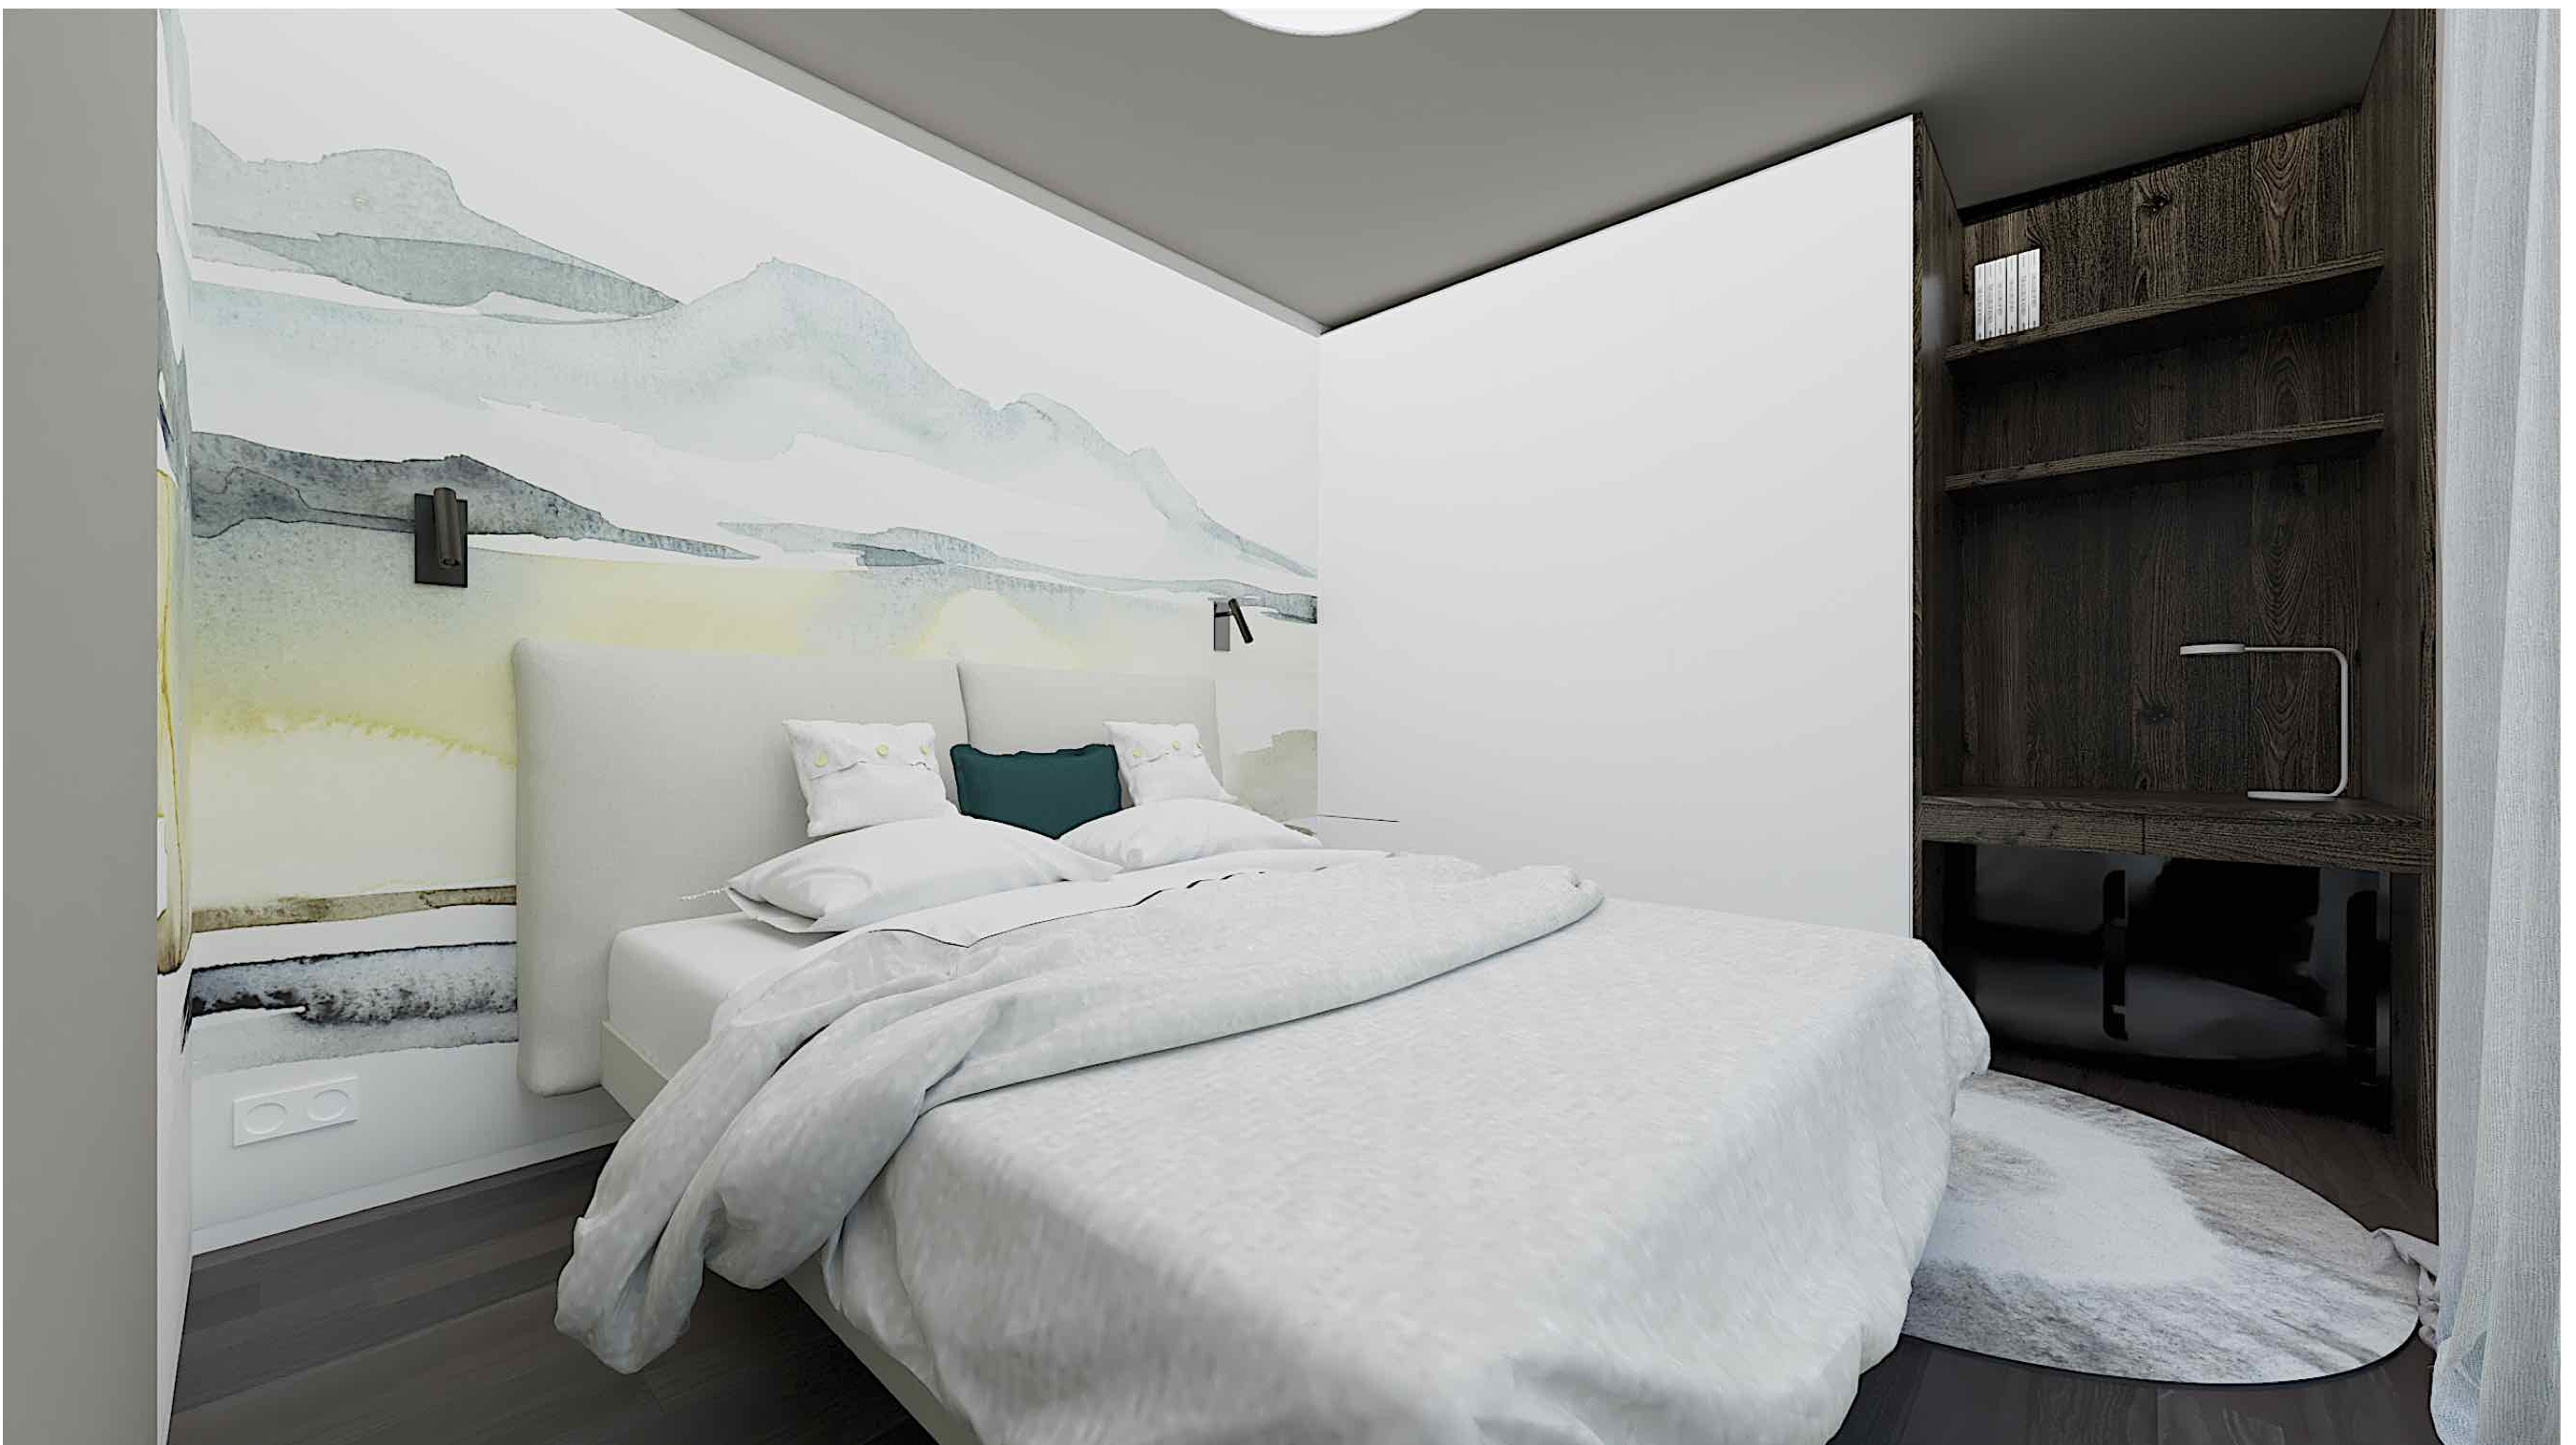

420 420 630 630 900

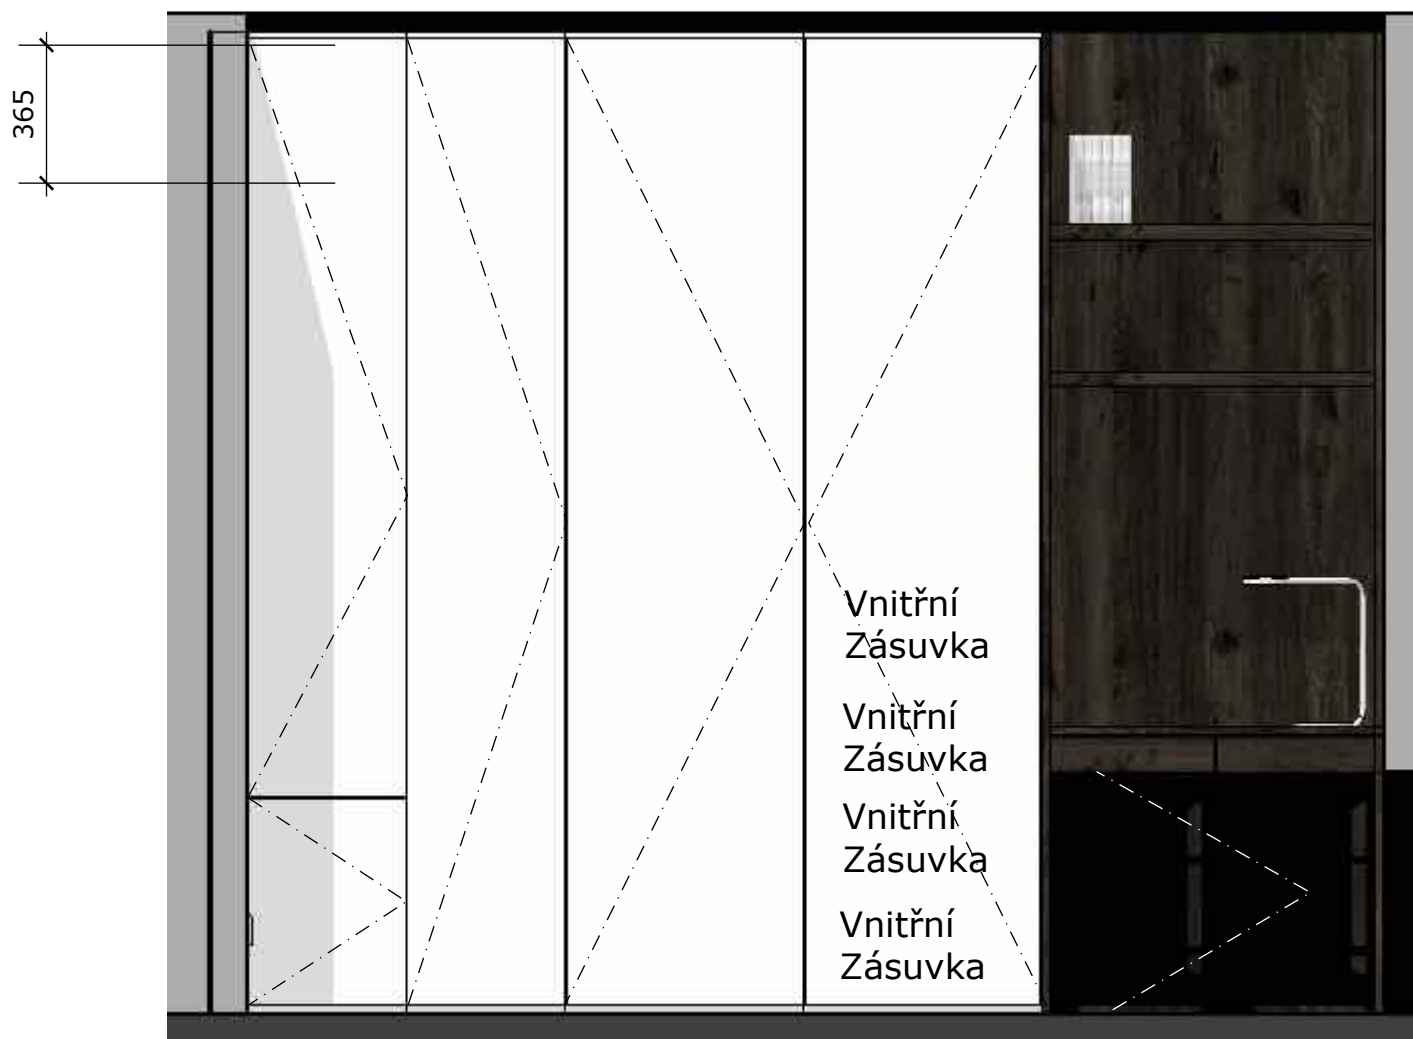

350 40 40 900 760 220 220





MANDORLA

NCS S2002 Y50R



PŮDORYS 1:50

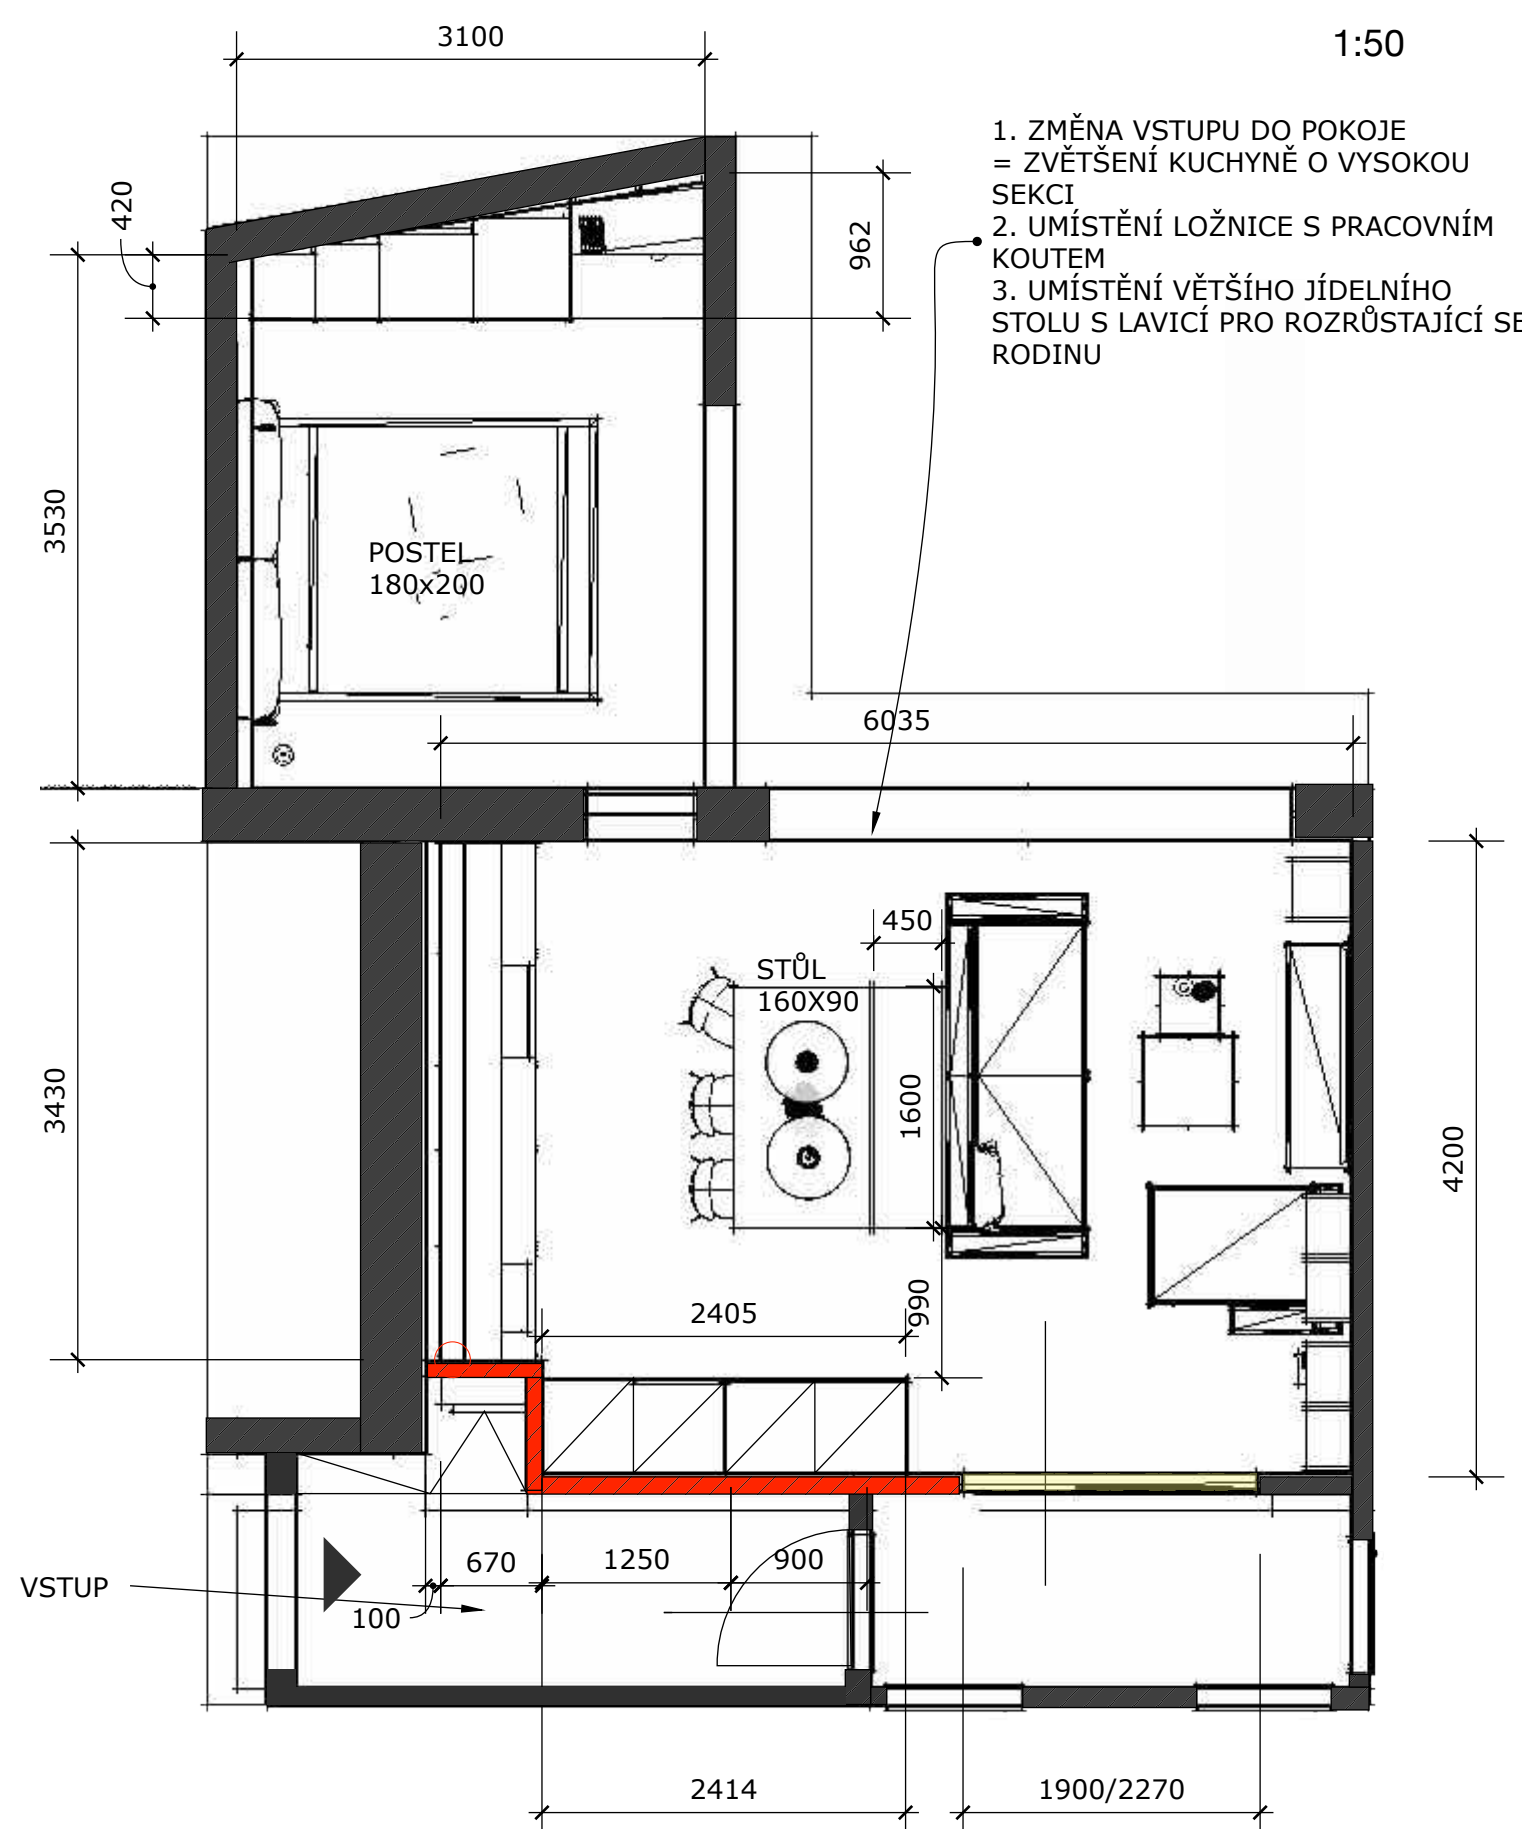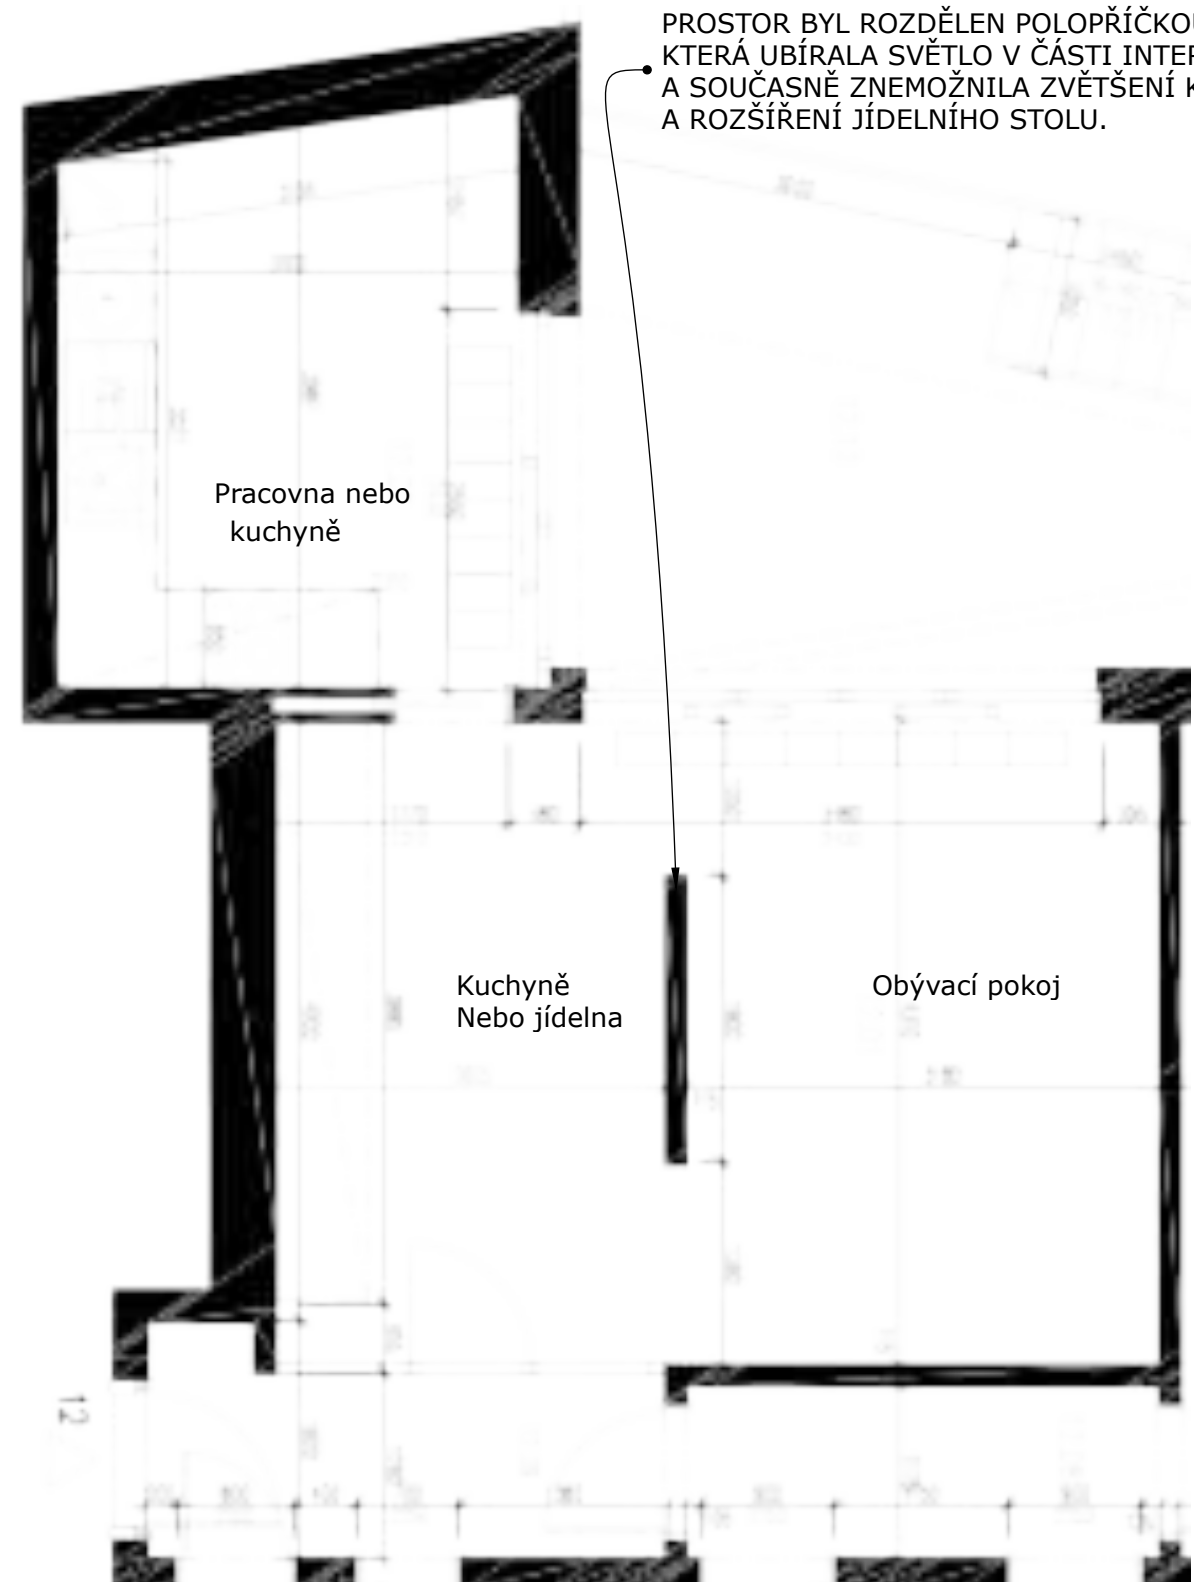

Dispoziční rozložení :
PŮVODNÍ

NAVRHOVANÉ, REALIZOVANÉ

INTERIÉR BYTU, 4+KK , Kobylisy
VYPRACOVALA MGR. MARKÉTA DANKOVÁ, tel 777785415
STUPEŇ DOKUMENTACE: DESIGNOVÁ STUDIE INTERIÉRU



NCS S2002 Y50R

NCS S3010 B50G



NCS S1005 B50G

MANDORLA



WILDWOOD GRIGIO

