
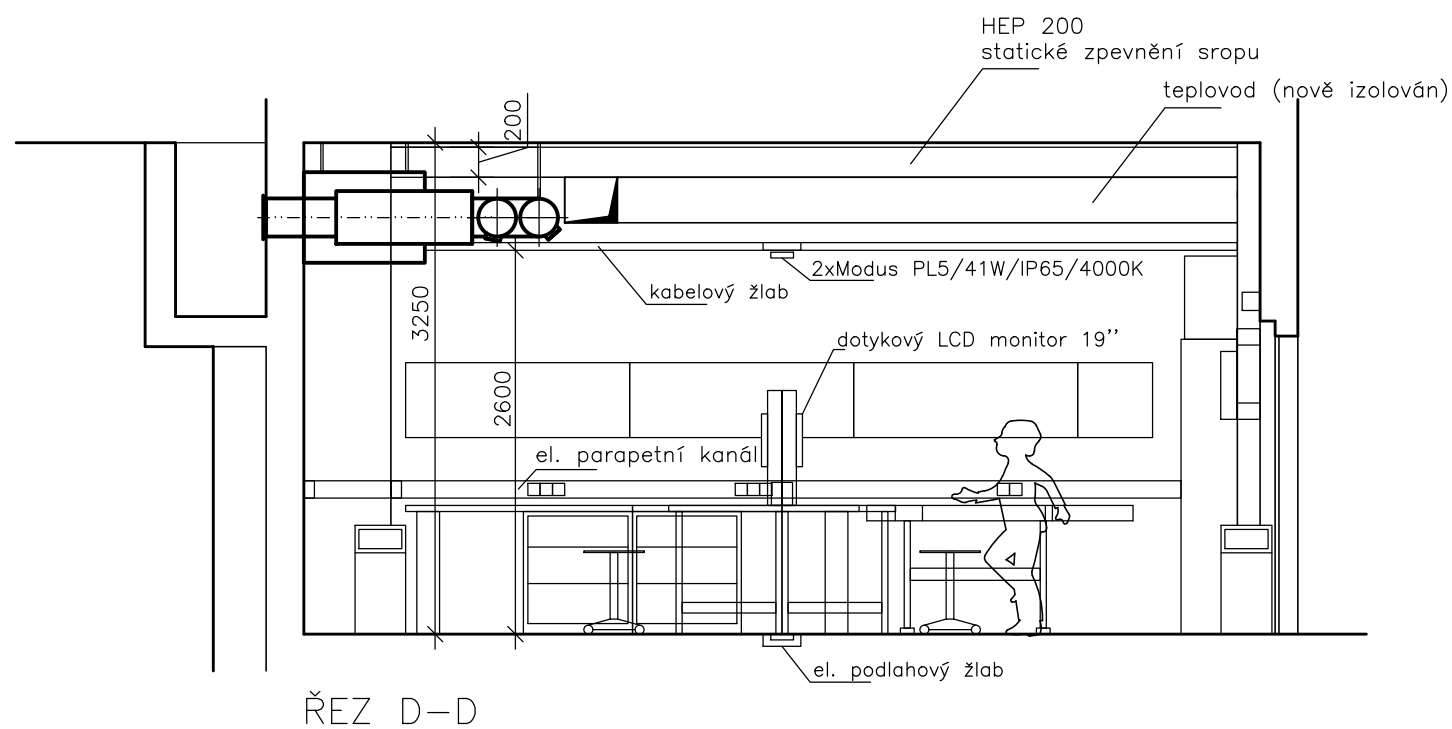


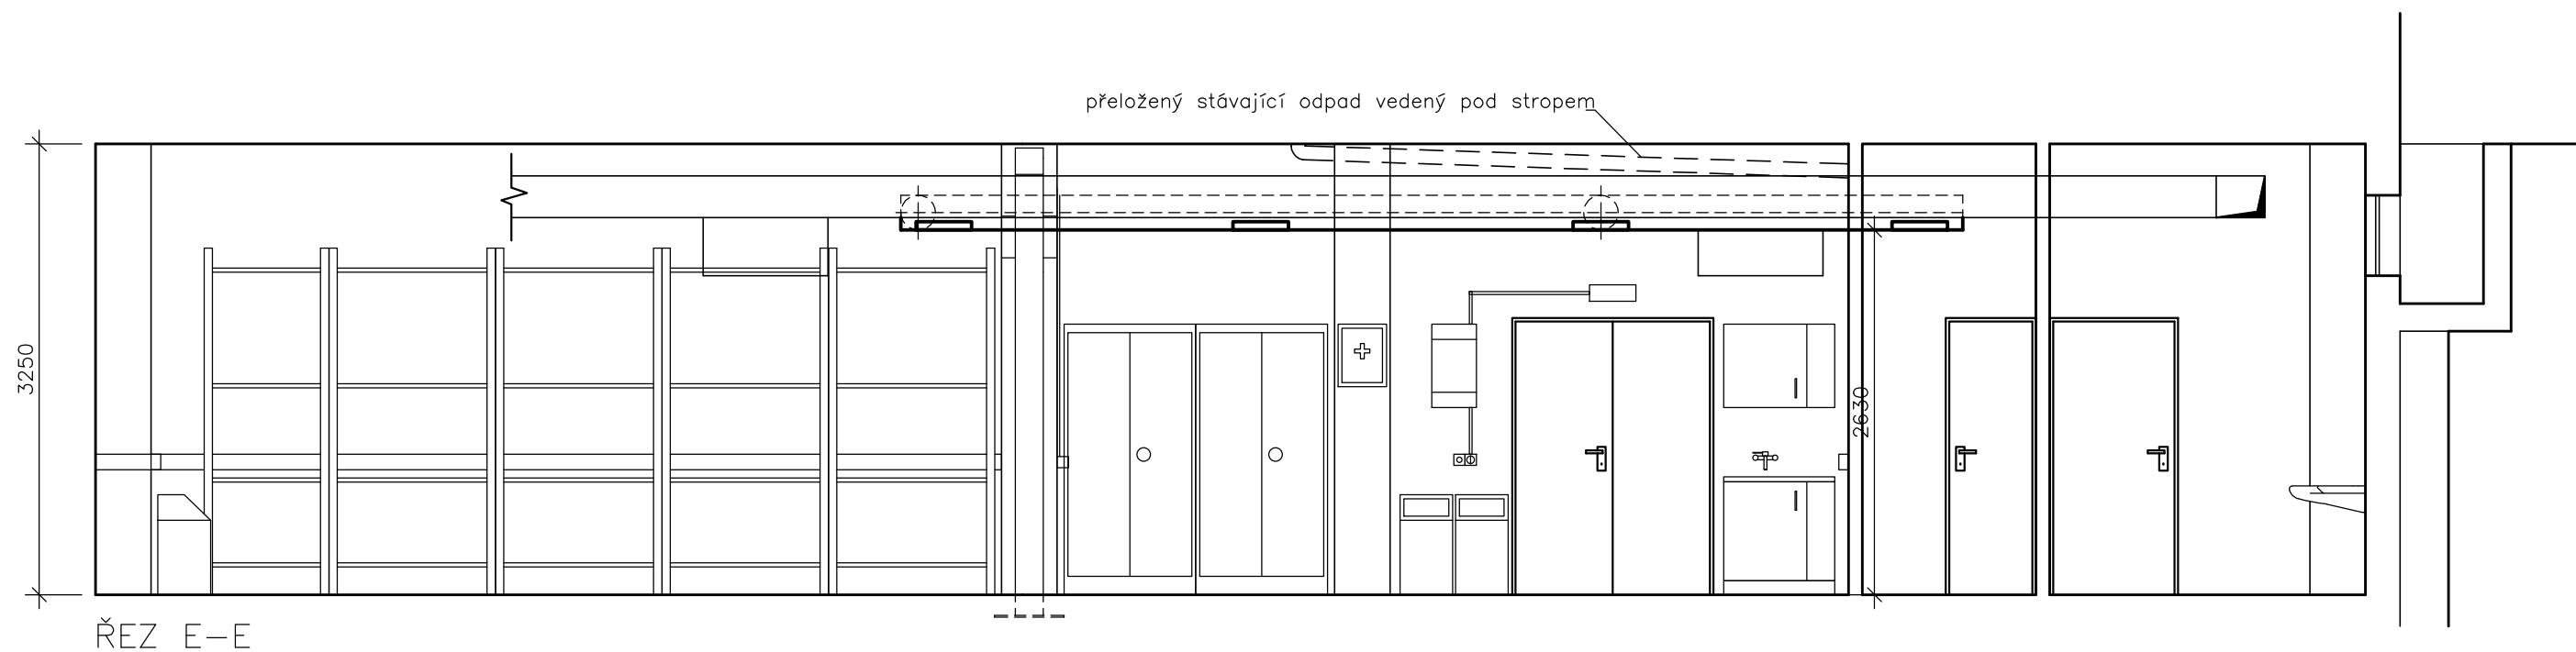

KRESLIL	PROJEKTANT	ZODP.PROJEKTANT	ARCHITEKT	 www.skolnidilny.org		
–	–	Ing.arch. Tomáš Čížek	MgA. Ondřej Elfmark MgA. Jan Volhejn			
INVESTOR ZŠ OHRADNÍ, Ohradní 49/1366, 140 00 Praha 4 – Michle				DATUM	02/2017	ČÍSLO PARÉ
ARCHIT.STAVEB. KONSTRUKCE ZDRAV.INSTALACE VYTÁPĚNÍ ELEKTROINSTALACE VZDUCHOTECHNIKA	NÁZEV A MÍSTO STAVBY REKONSTRUKCE ŠKOLNÍ DÍLNÝ ZŠ OHRADNÍ ul. Ohradní 49/1366, PRAHA 4			STUPEŇ	STAVEBNÍ POV.	
				FORMÁT	A3	
				MĚŘÍTKO	1:50	
				Č.ZAK.	–	
				OBSAH STAVEBNÍ ČÁST navrhovaný stav – řez		

NÁZEV A MÍSTO STAVBY

REKONSTRUKCE ŠKOLNÍ DÍLNY
ZŠ OHRADNÍ
ul. Ohradní 49/1366, PRAHA 4