



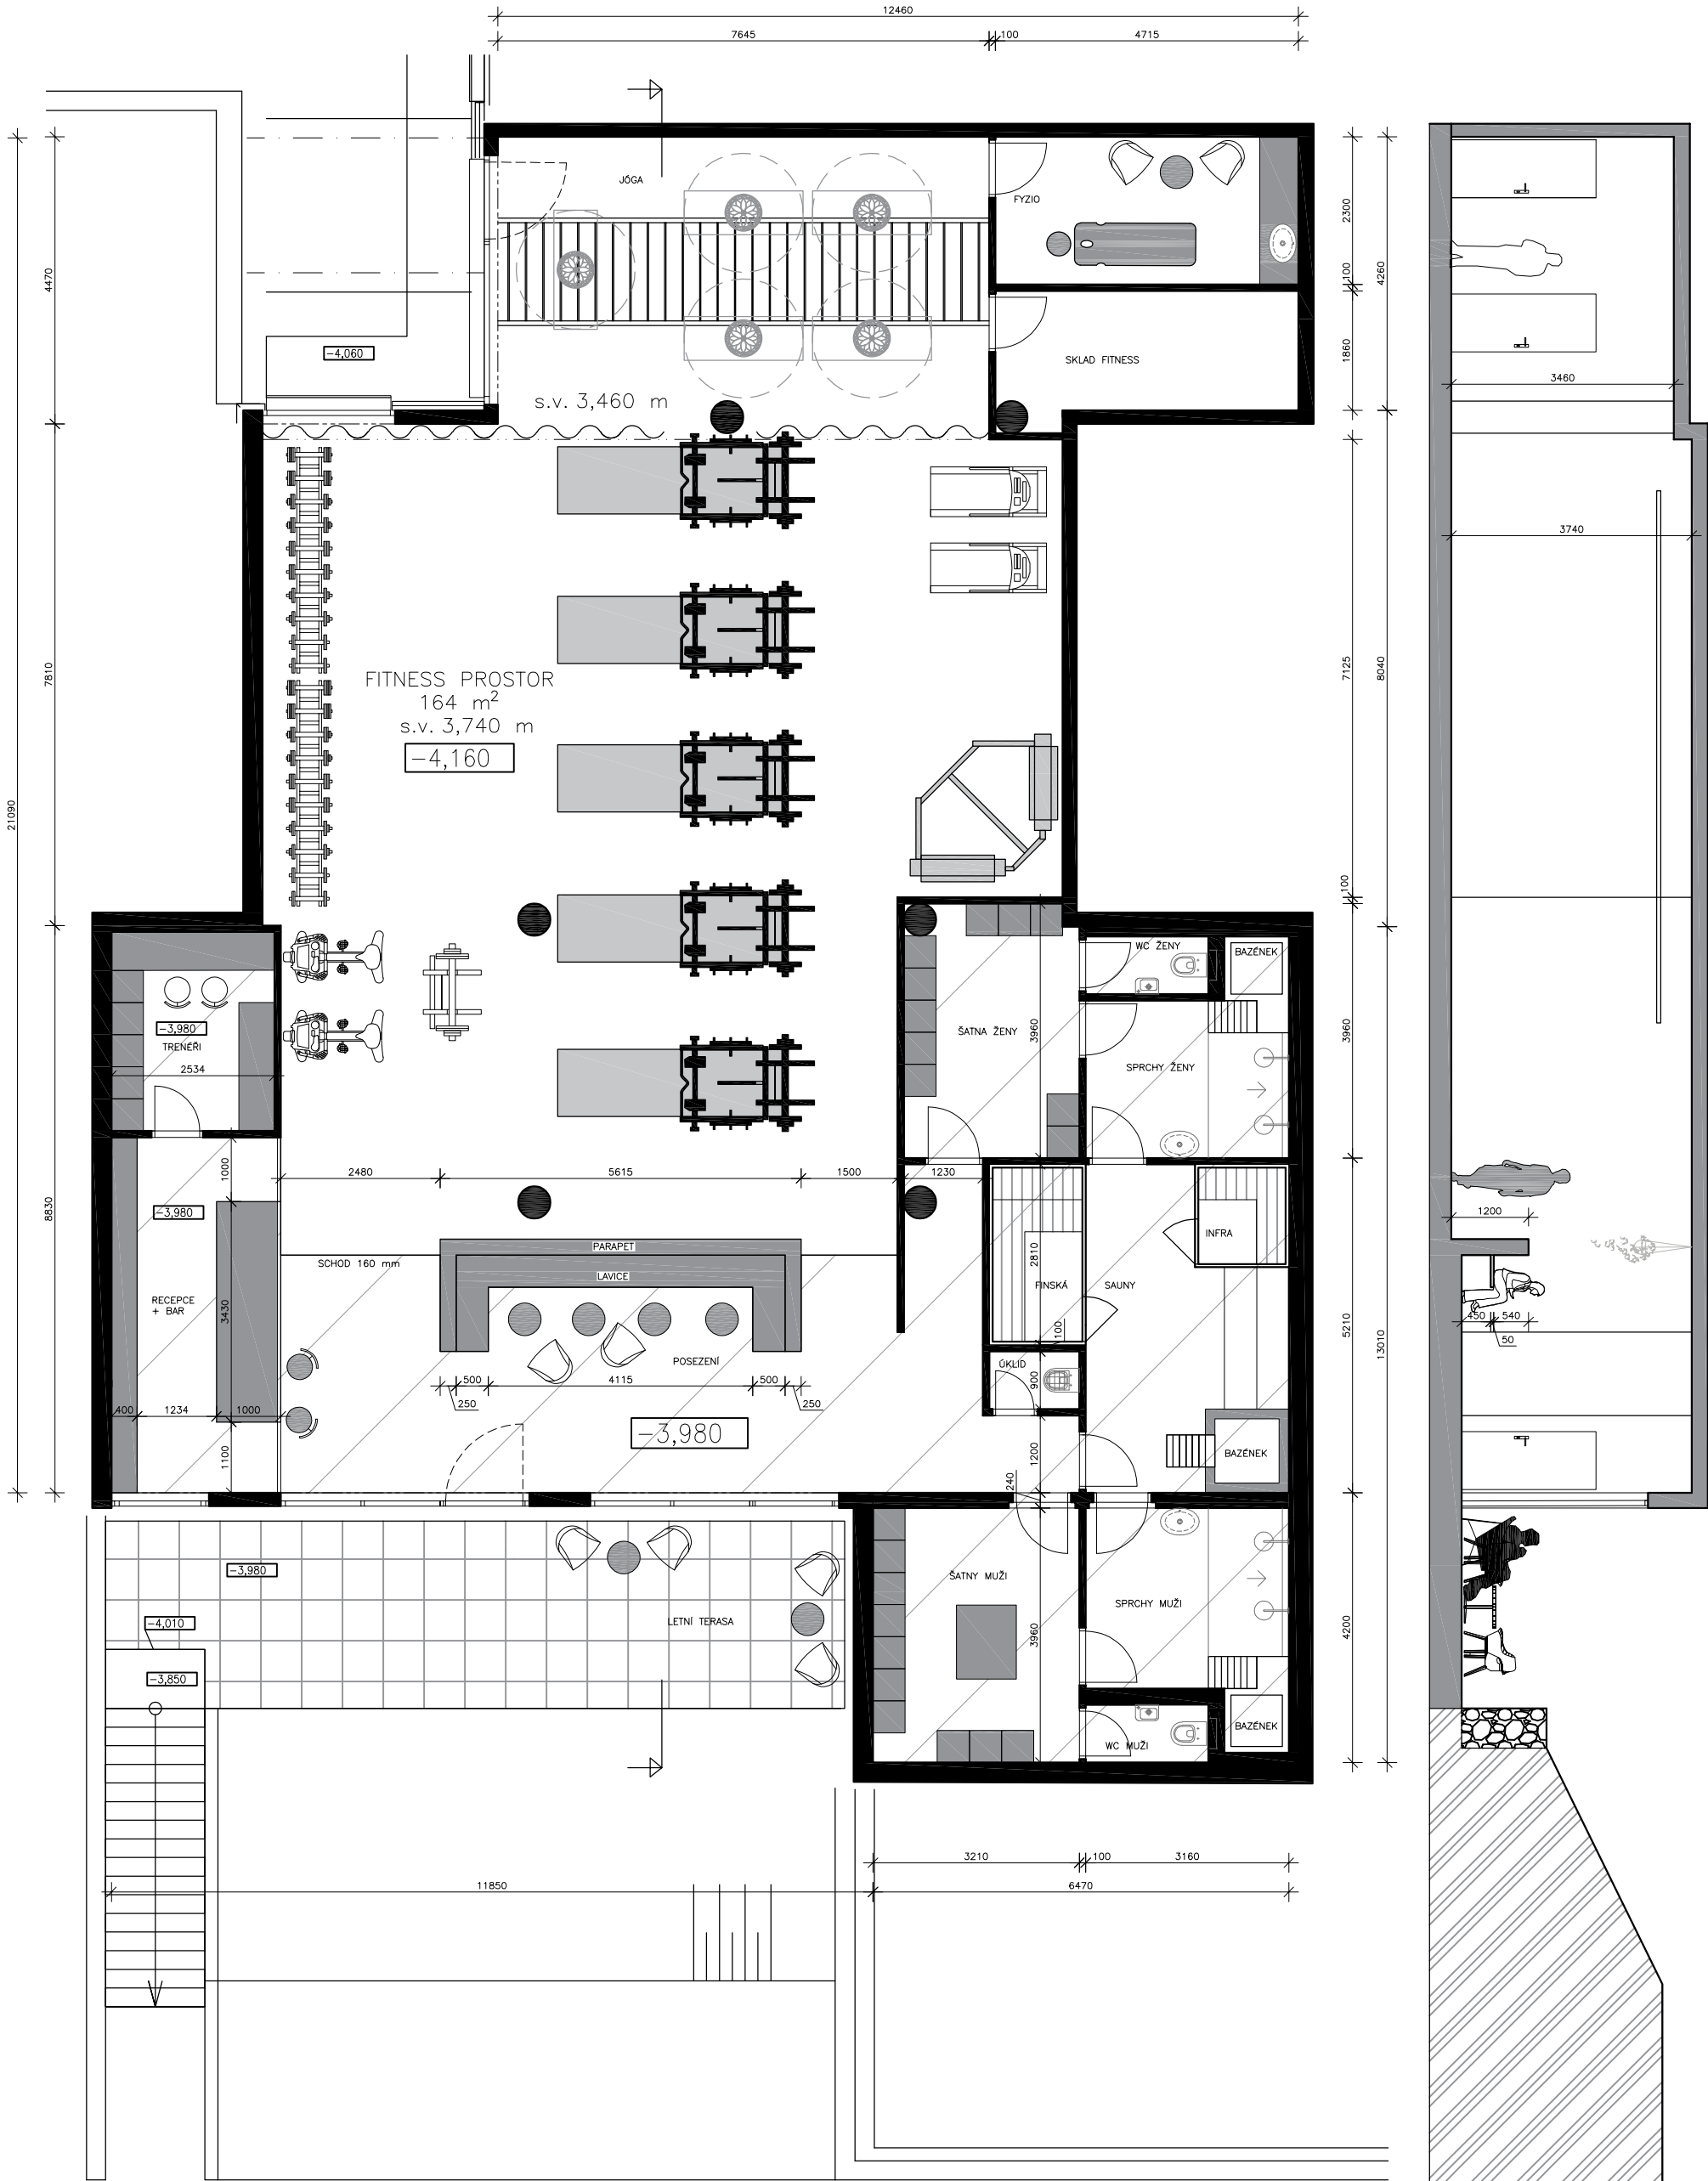


OBSAH TOHOTO VÝKRESU JE AUTORSKÝM VLASTNICTVÍM FIRMY GRIDO, ARCHITEKTURA A DESIGN, S.R.O. A SMÍ BÝT POUŽIT NEBO DÁLE REPRODUKOVÁN JEDINĚ SE SOUHLASEM AUTORA.

grido ARCHITEKTURA & DESIGN	NÁZEV PROJEKTU: FITNESS ČERNOŠICE	OBSAH: STUDIE DISPOZICE	PARÉ:	DATUM	27/9/2022
	ČÁST DOKUMENTACE: Architektonicko stavební řešení	STUPEŇ DOKUMENTACE: STUDIE		MĚŘÍTKO	1:100
	ZODPOVĚDNÝ PROJEKTANT: Ing. arch. Peter Sticzay-Gromski	VYPRACOVALA: BARBORA POLÁKOVÁ		REVIZE	-
				Č.VÝK.	


ŘEZ 1-1

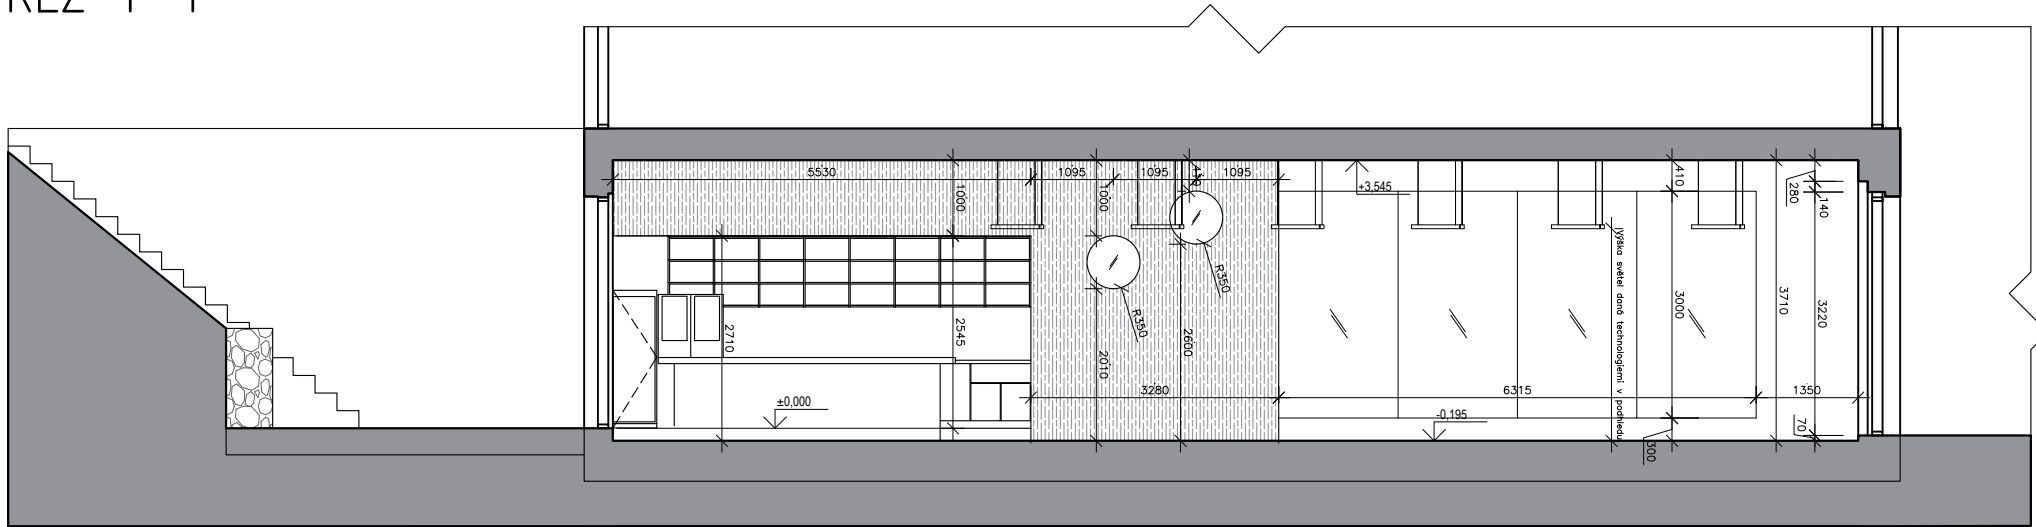

POHLED 5-5

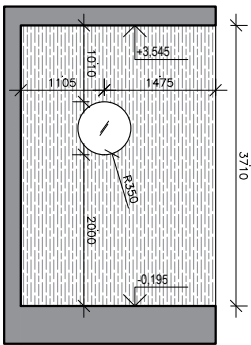

ŘEZ 2-2

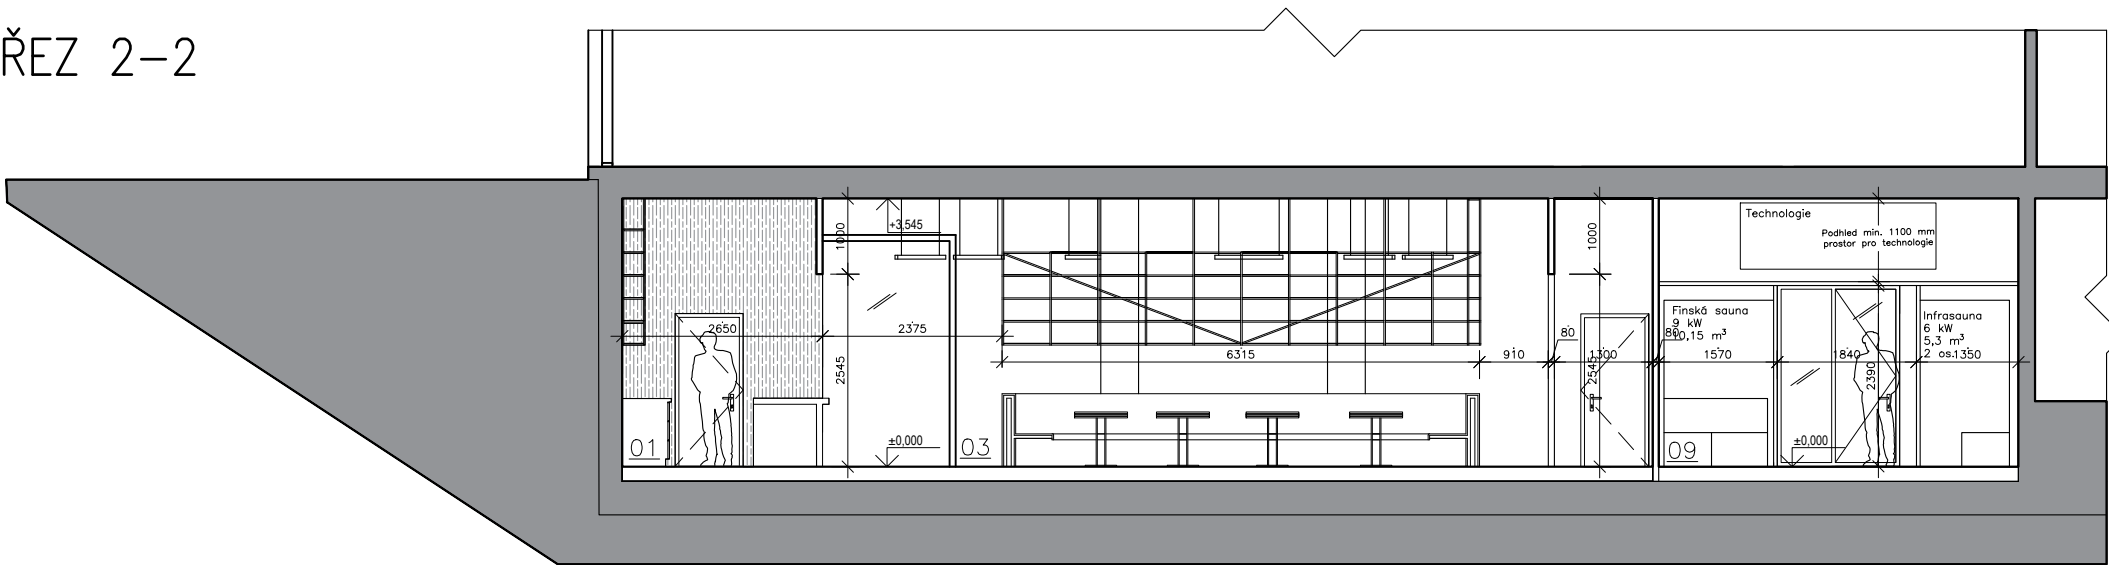


P1
-Litý beton, 195 mm + nátěr
-Stávající ŽB deska, zarovnaná

P2
-Keramická dlažba, 10 mm
-Lepidlo, 5 mm
-Beton, 180 mm
-Stávající ŽB deska, zarovnaná

P3
-Recyklovaná guma, dodavatel VAS Construction, 10 mm
-Stávající ŽB deska

P4
-Samonivelační cementová stěrka, 10 mm
-Stávající ŽB deska, vyrovnaná

P5
-Keramická dlažba, 10 mm
-Lepicí tmel, 5 mm
-Topná rohož
-Beton s kari sítí 100 mm
-Tepelná izolace 80 mm
-Stávající betonová deska

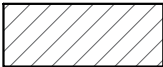


SENDVIČOVÁ KONSTRUKCE
BIODESKA/SDK; KVH 60/80



VÝPLŇ STÁVAJÍCÍCH OTVORŮ



STÁVAJÍCÍ KONSTRUKCE

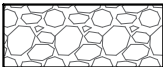

GABIONY



BIODESKA SMRK

OBSAH TOHOTO VÝKRESU JE AUTORSKÝM VLASTNICTVÍM FIRMY GRIDO, ARCHITEKTURA A DESIGN, S.R.O. A SMÍ BÝT POUŽIT NEBO DÁLE REPRODUKOVÁN JEDINĚ SE SOUHLASEM AUTORA.

	NÁZEV PROJEKTU: ATA Fitness centrum	OBSAH: ŘEZ 1-1; 2-2; 5-5	PARÉ:	DATUM	2022/11
	ČÁST DOKUMENTACE: Architektonicko stavební řešení	STUPEŇ DOKUMENTACE: DOKUMENTACE PRO STAVEBNÍ POVOLENÍ		MĚŘÍTKO	1:100
	ZODPOVĚDNÝ PROJEKTANT: Ing. arch. Peter Sticzay-Gromski	VYPRACOVALA: BARBORA POLÁKOVÁ		REVIZE	-
				Č. VÝK.	D.1.1-08


ŘEZ 3-3 A POHLED NA VSTUP DO FITNESS



- P1
-Litý beton, 195 mm + nátěr
-Stávající ŽB deska, zarovnaná
- P2
-Keramická dlažba, 10 mm
-Lepidlo, 5 mm
-Beton, 180 mm
-Stávající ŽB deska, zarovnaná
- P3
-Recyklovaná guma, dodavatel VAS Construction, 10 mm
-Stávající ŽB deska
- P4
-Samonivelační cementová stěrka, 10 mm
-Stávající ŽB deska, vyrovnaná
- P5
-Keramická dlažba, 10 mm
-Lepicí tmel, 5 mm
-Topná rohož
-Beton s kari sítí 100 mm
-Tepelná izolace 80 mm
-Stávající betonová deska

- SENDVIČOVÁ KONSTRUKCE
BIODESKA/SDK; KVH 60/80
- VÝPLŇ STÁVAJÍCÍCH OTVORŮ
- STÁVAJÍCÍ KONSTRUKCE
- GABIONY
- BIODESKA SMRK

ŘEZ 4-4

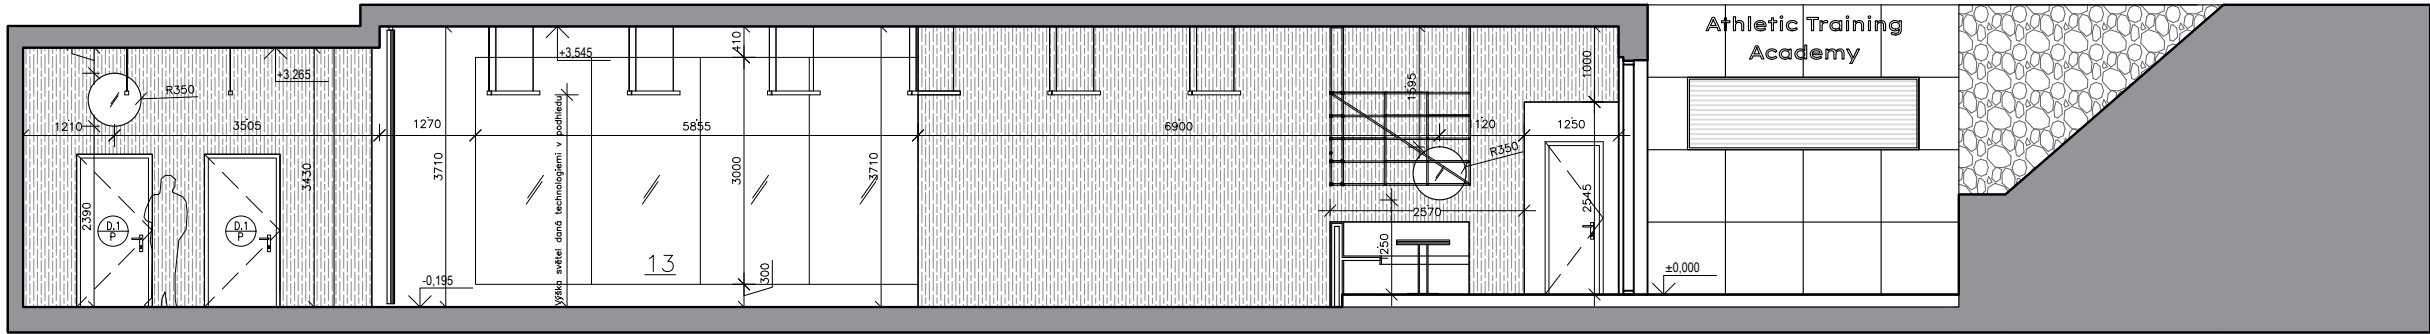

OBSAH TOHOTO VÝKRESU JE AUTORSKÝM VLASTNICTVÍM FIRMY GRIDO, ARCHITEKTURA A DESIGN, S.R.O. A SMÍ BÝT POUŽIT NEBO DÁLE REPRODUKOVÁN JEDINĚ SE SOUHLASEM AUTORA.

grido ARCHITEKTURA & DESIGN	NÁZEV PROJEKTU: ATA Fitness centrum	OBSAH: ŘEZ 3-3; 4-4	PARÉ:	DATUM	2022/11
	ČÁST DOKUMENTACE: Architektonicko stavební řešení	STUPEŇ DOKUMENTACE: DOKUMENTACE PRO STAVEBNÍ POVOLENÍ		MĚŘÍTKO	1:100
	ZODPOVĚDNÝ PROJEKTANT: Ing. arch. Peter Sticzay-Gromski	VYPRACOVALA: BARBORA POLÁKOVÁ		REVIZE	-
				Č.VÝK.	D.1.1-09

