


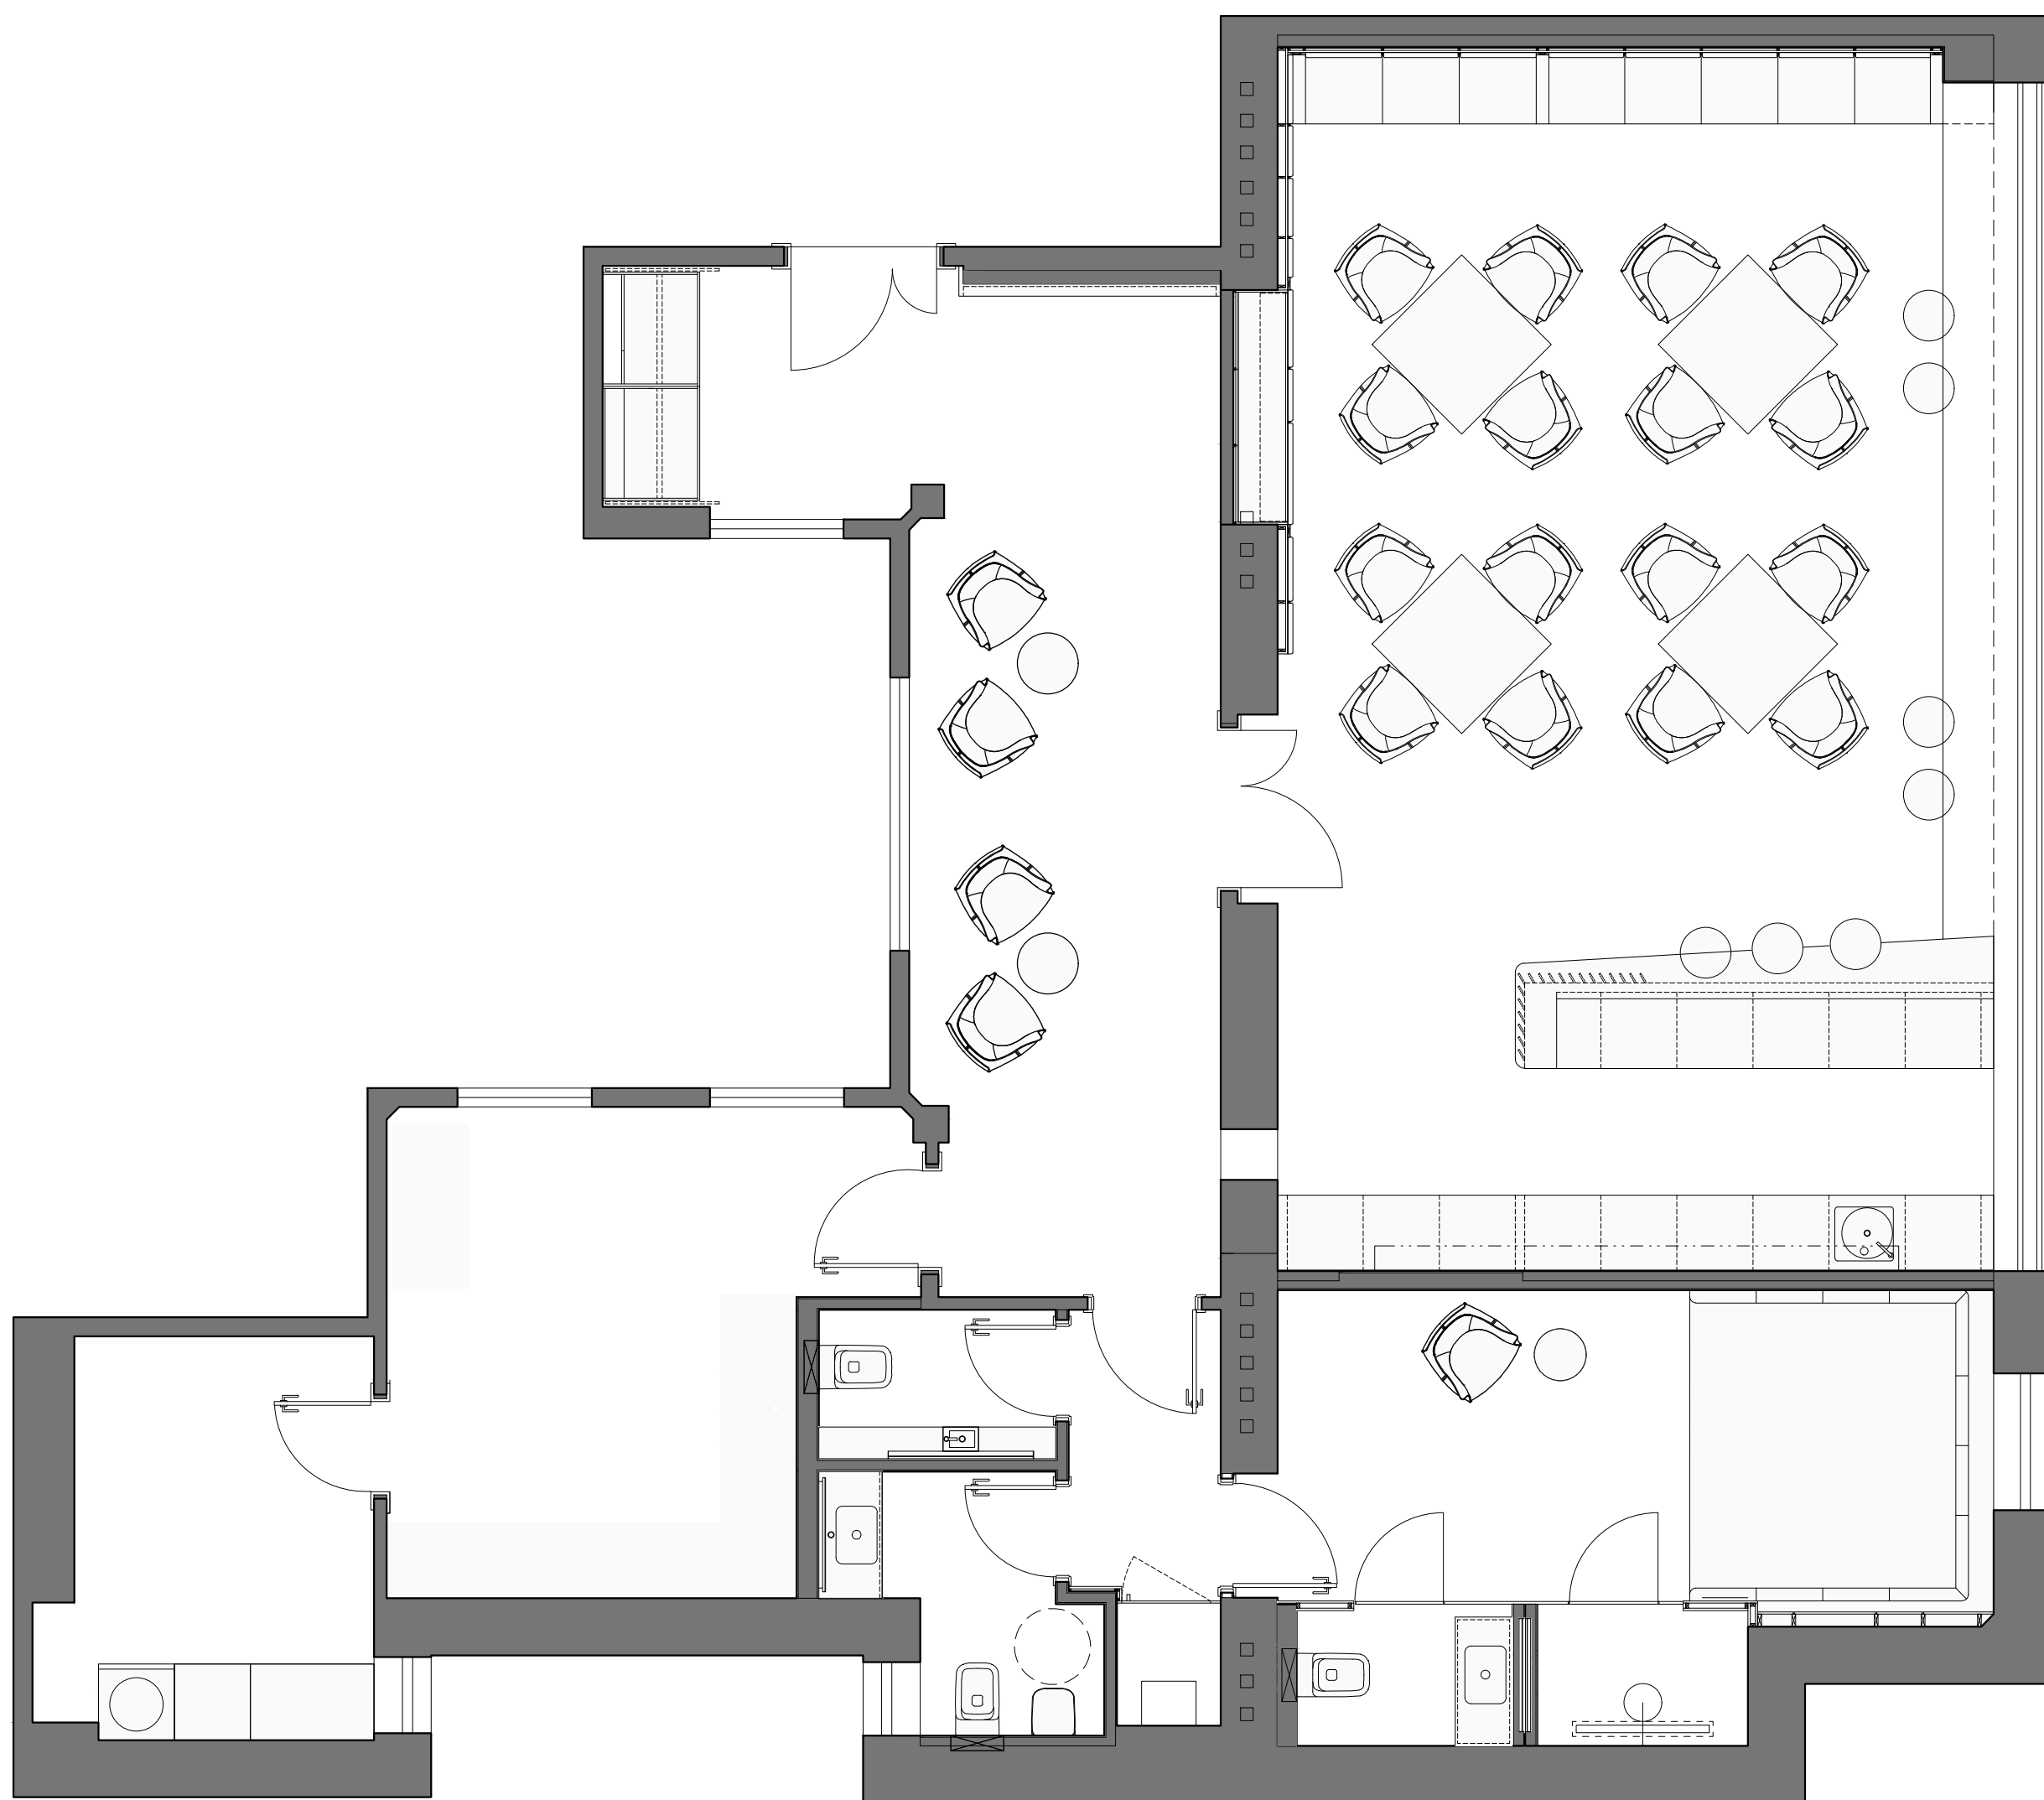

akce	ATELIÉR NÁRODNÍ 21
lokalita	Národní 21 Praha 1
klient	Pavel Válek
vypracoval	ing. arch. jana klečková holečková I +420 777 33 09 32 ing. arch. jana wisingerová www.jkhatelier.com I jana.kleckova@jkhatelier.com
stupeň	výkresová dokumentace
měřítko	1:50
datum	22 02 08
výkres	PŮDORYS S NÁBYTKEM

