ATELIS Olomouc - MODERNÍ KOMUNKACE a CYKLOSTEZKY
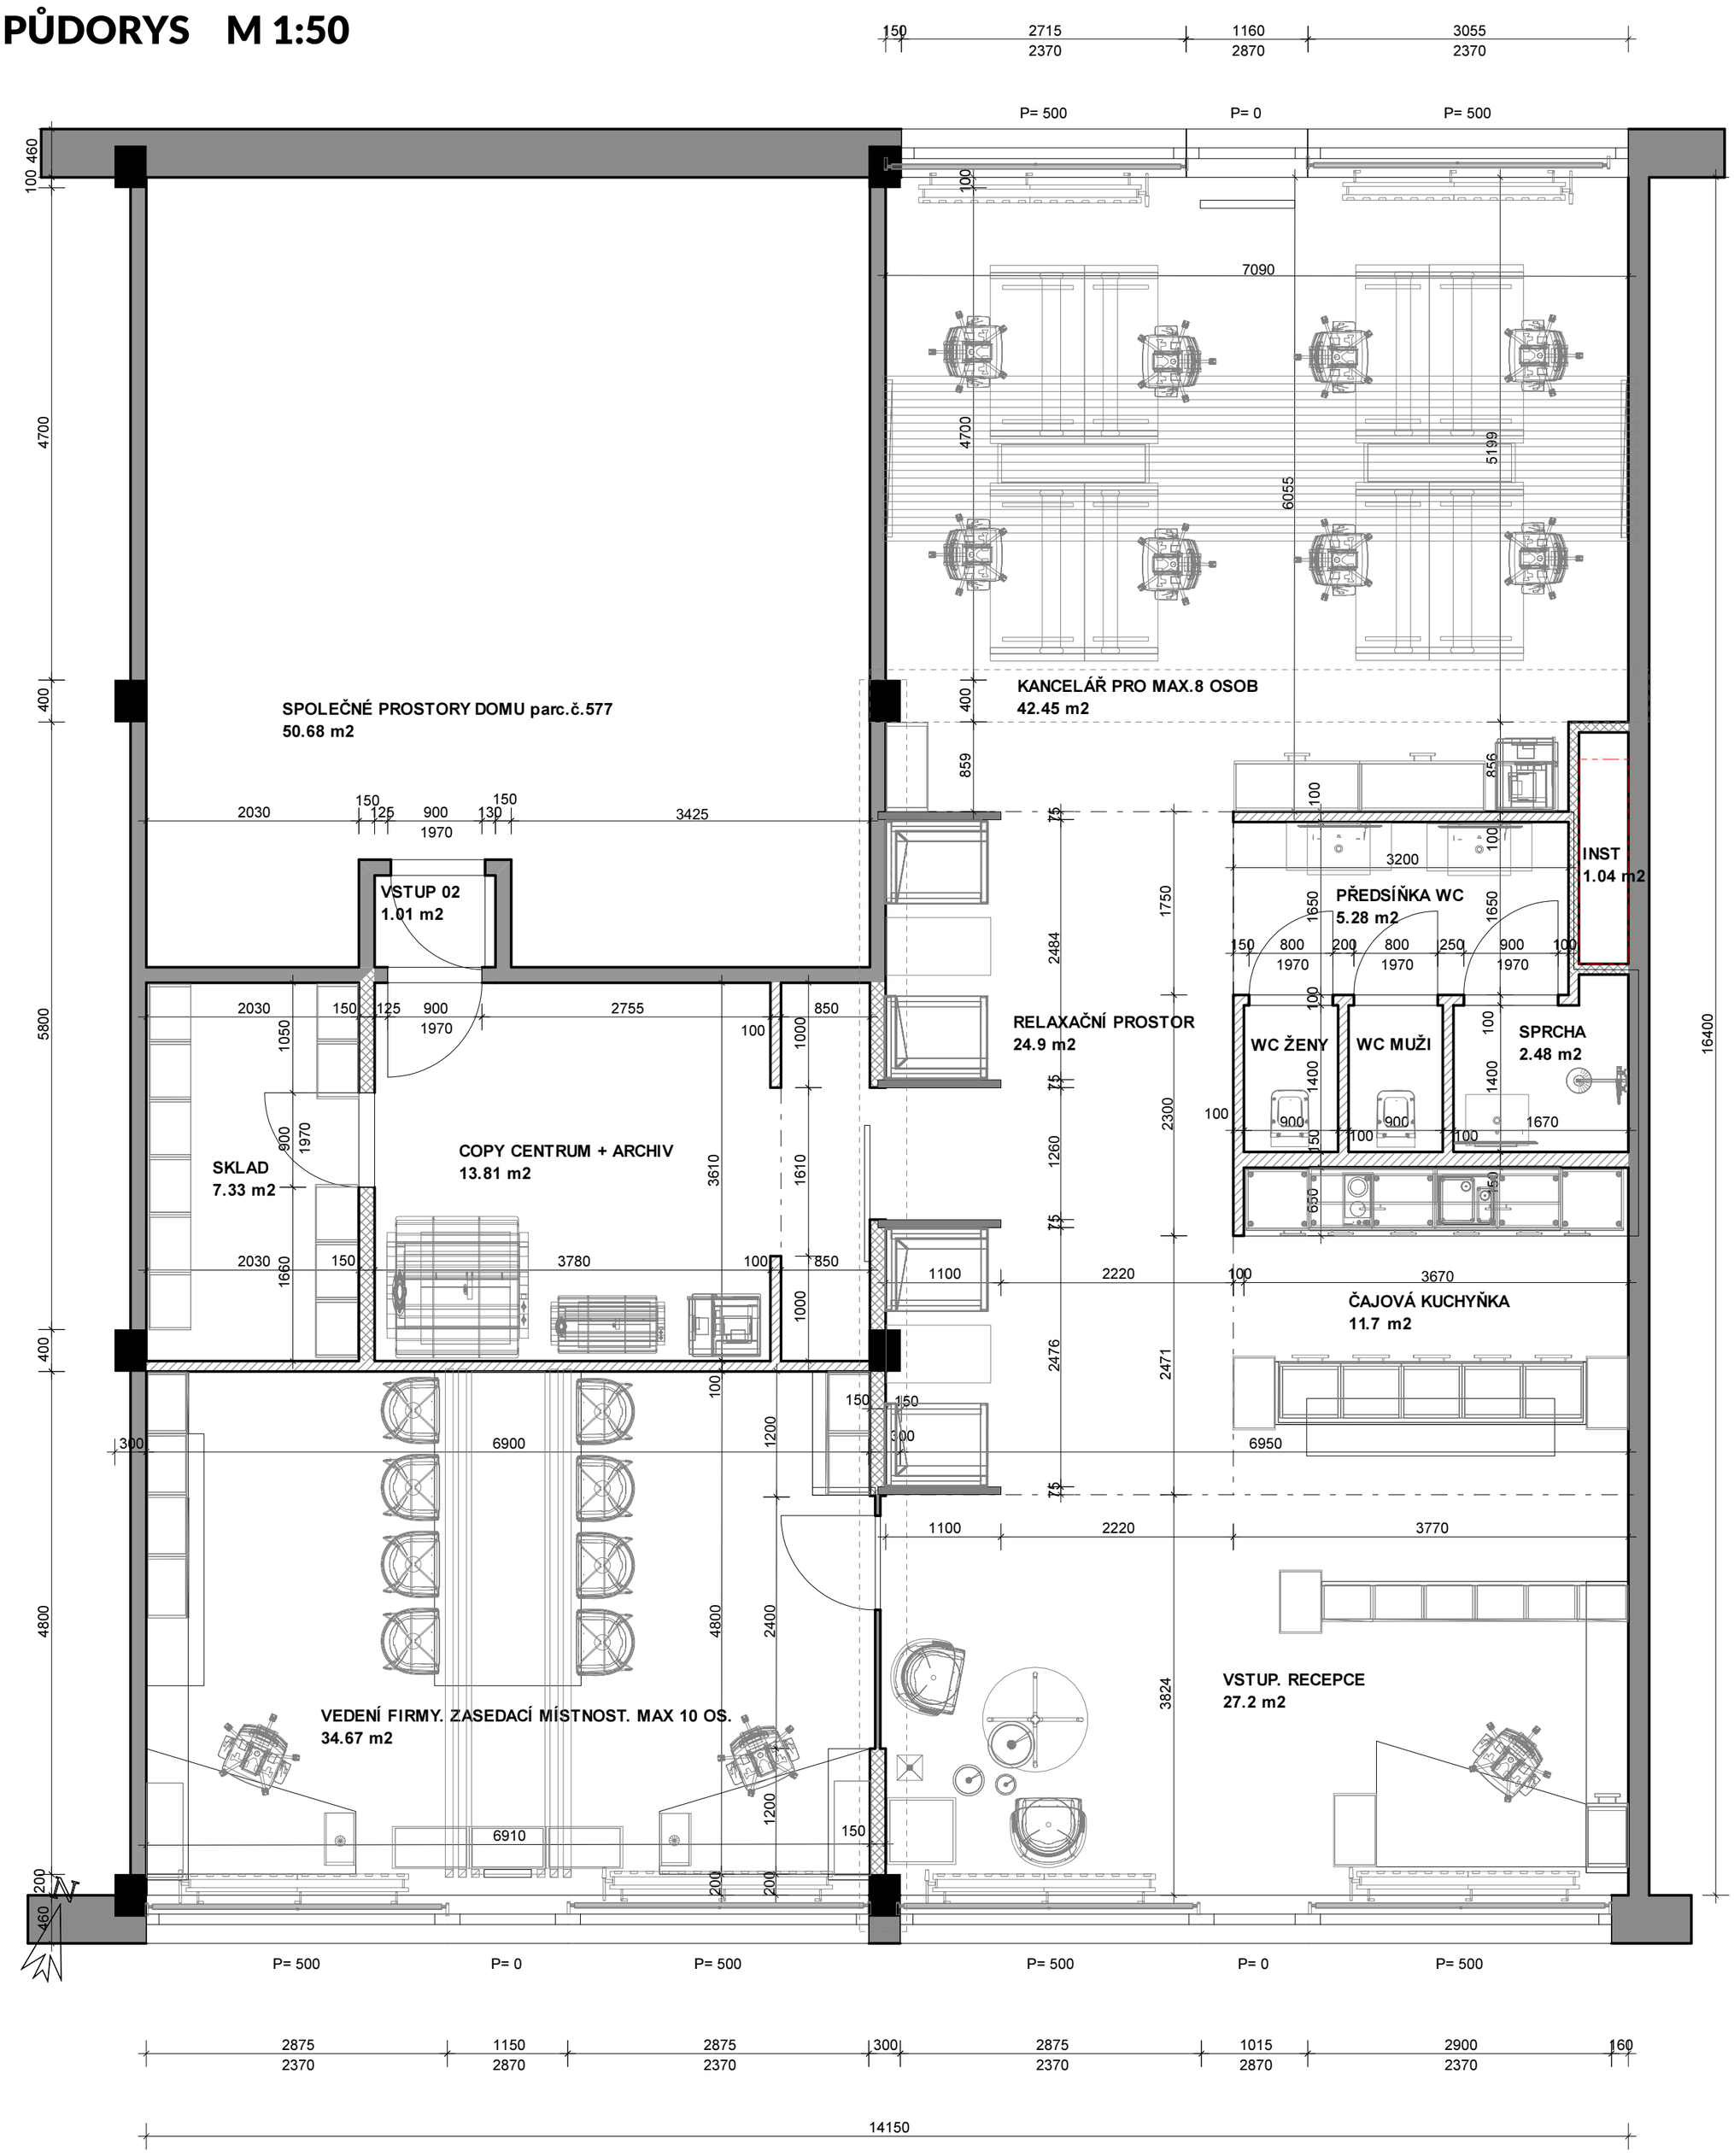
PŮDORYS M 1:50