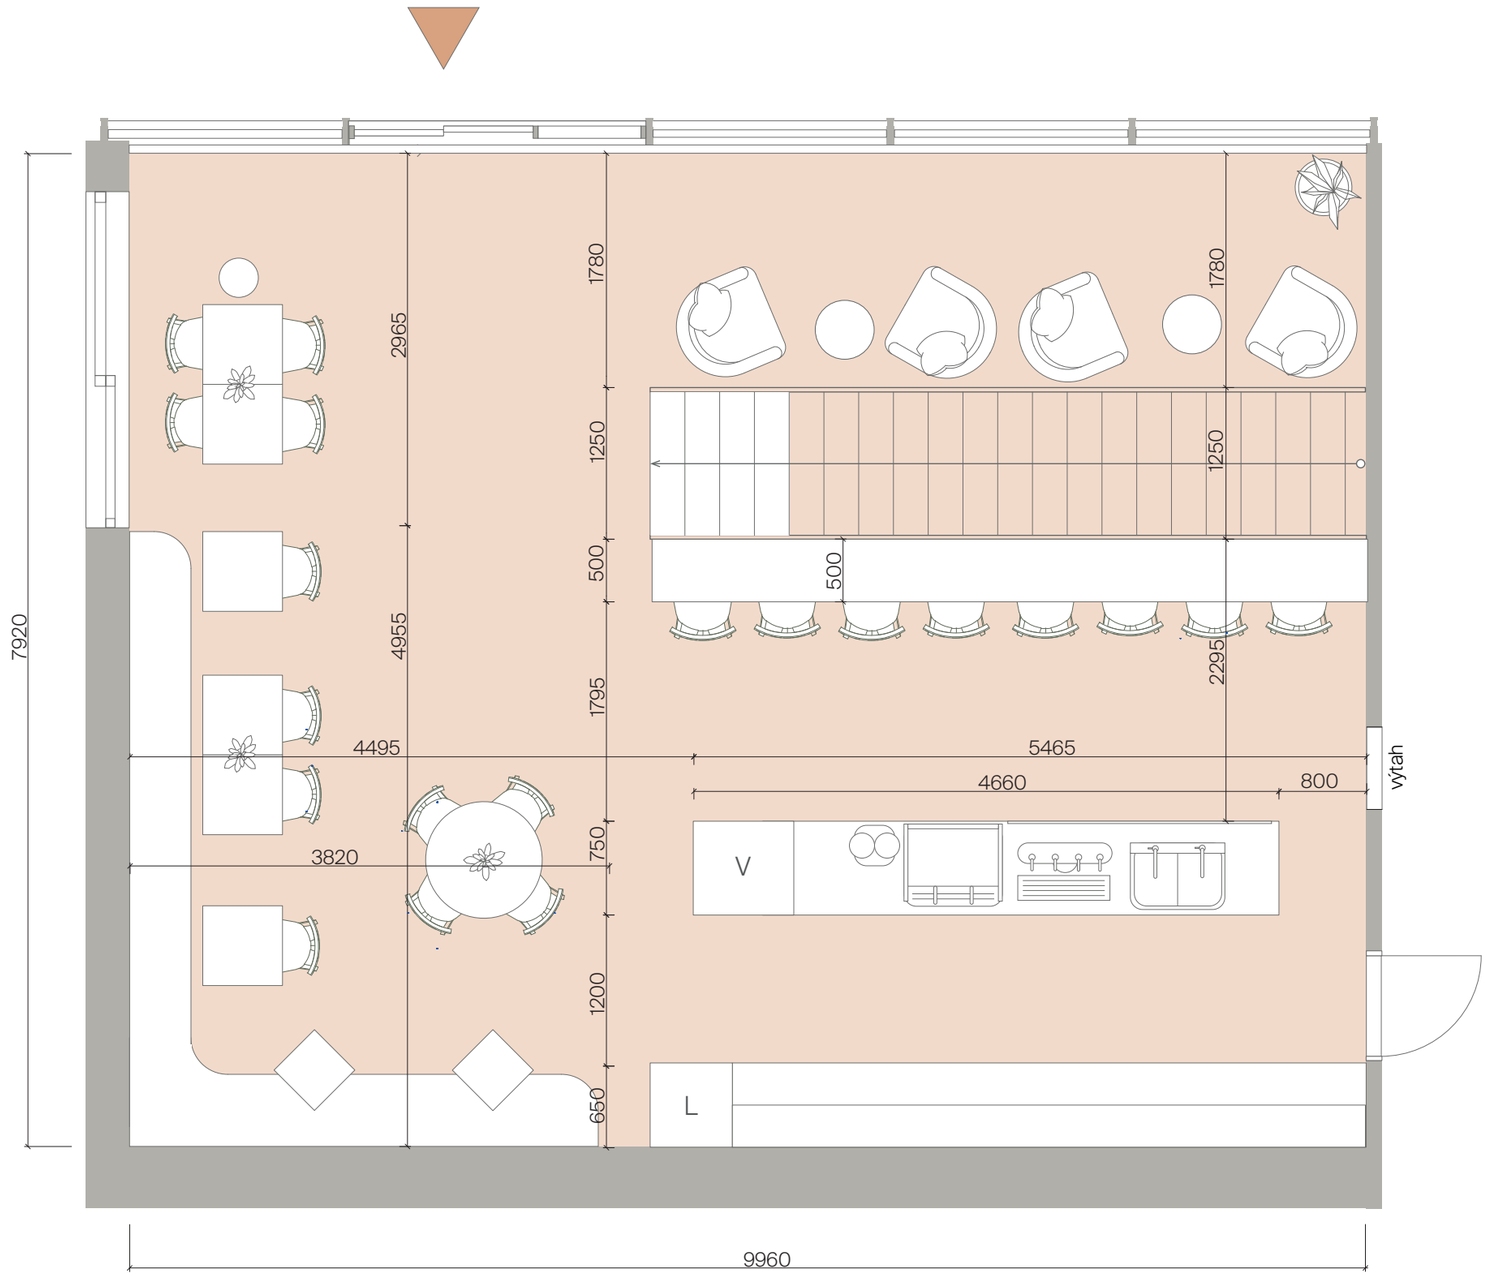
7920
2965
4955
1780
1250
500
1795
750
1200
650
1780
1250
500
2295
4495
5465
4660
800
3820
V
L
výtah
9960

79 m²
1:50