PŮDORYS 1NP

HMA - schéma rozmístění nábytku

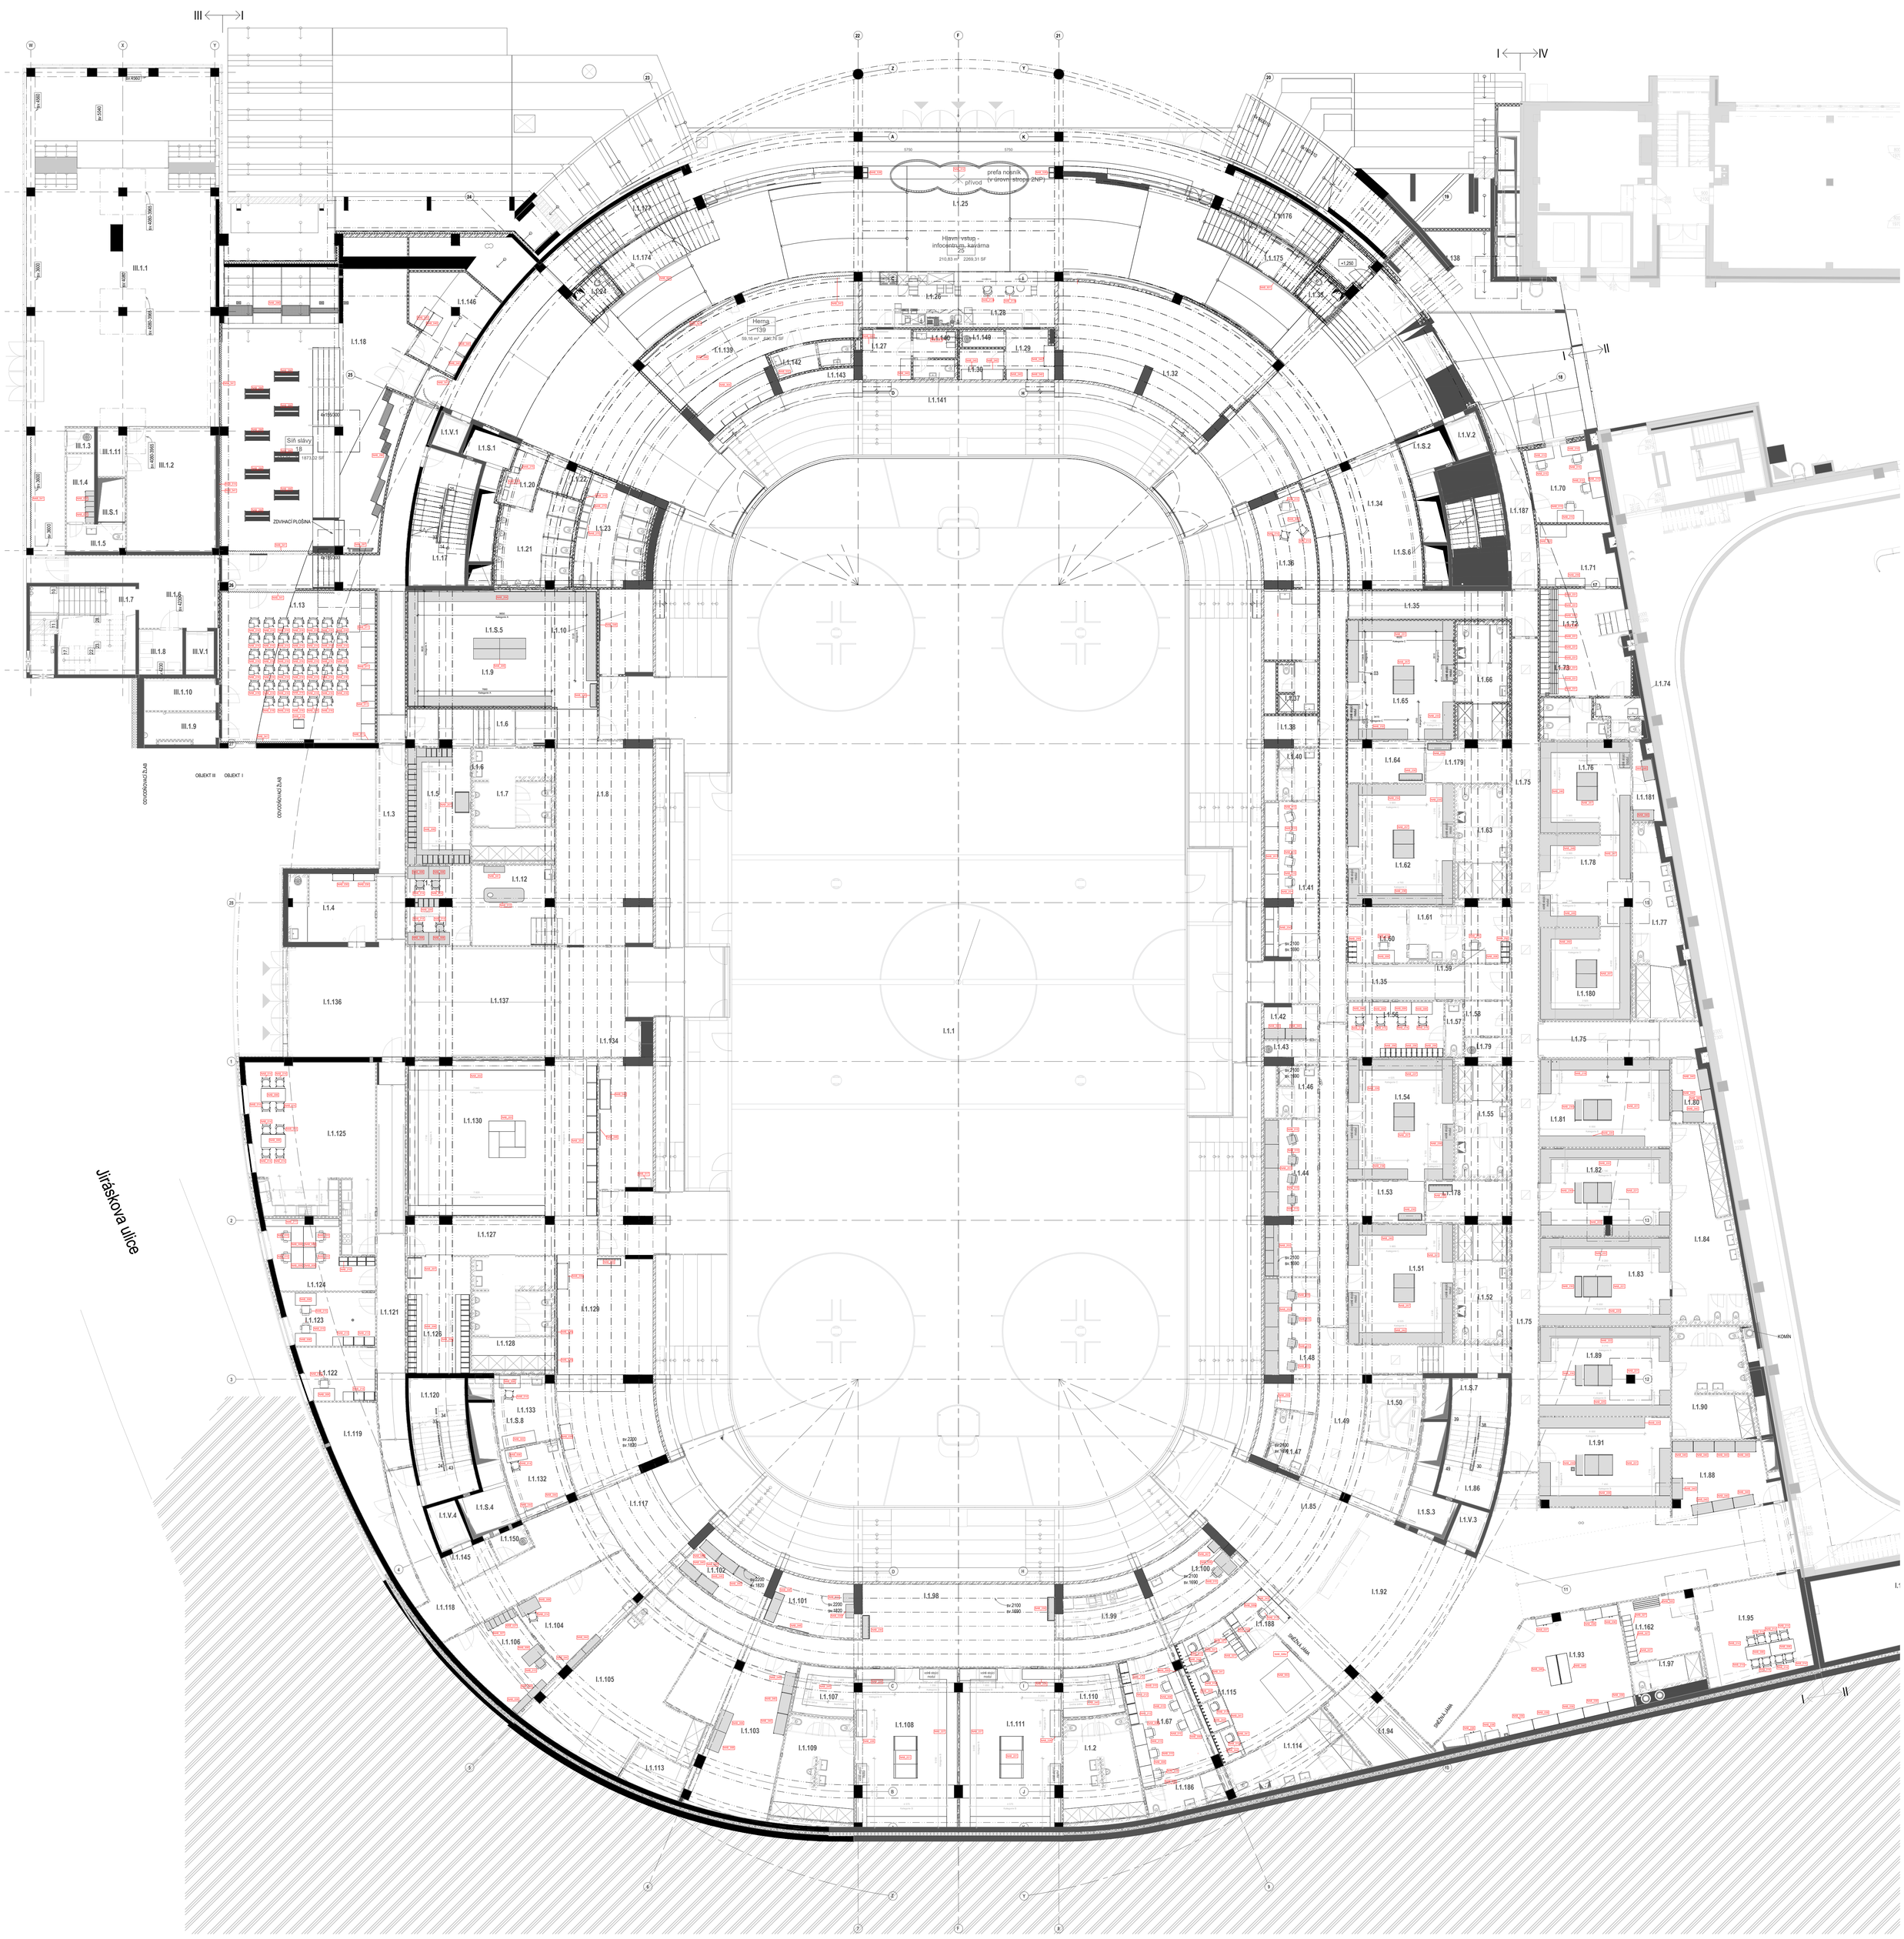

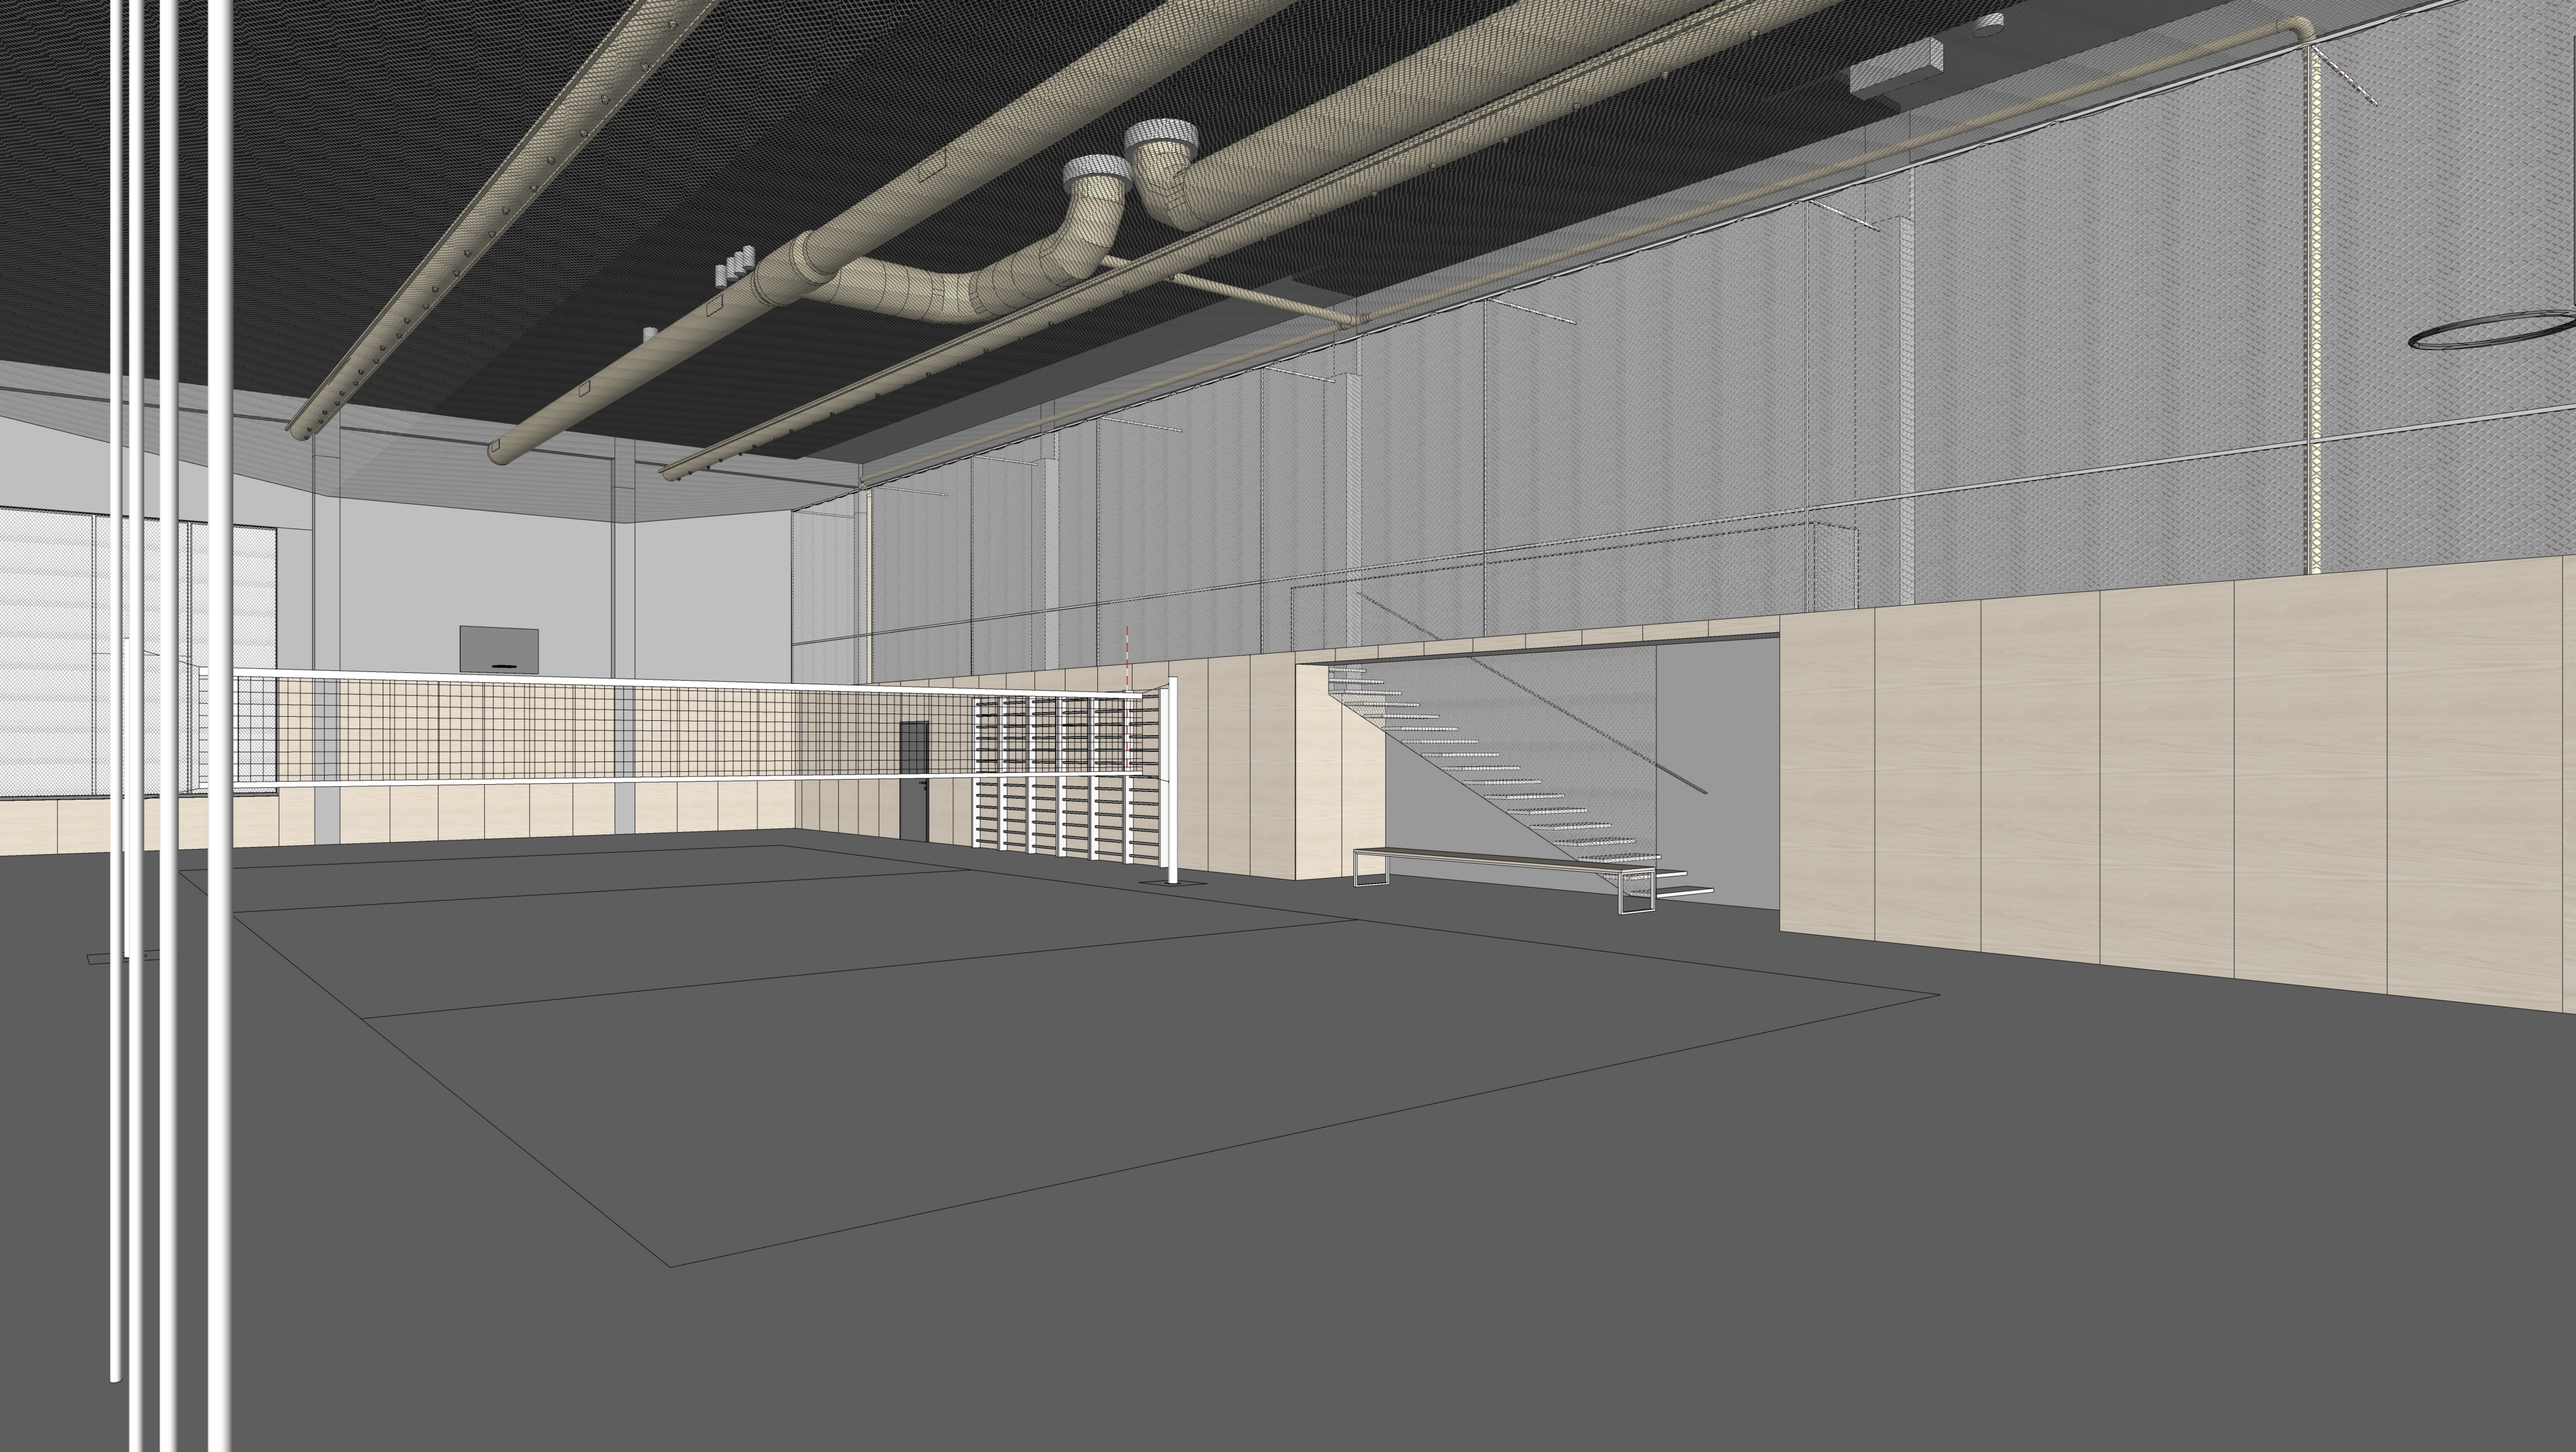

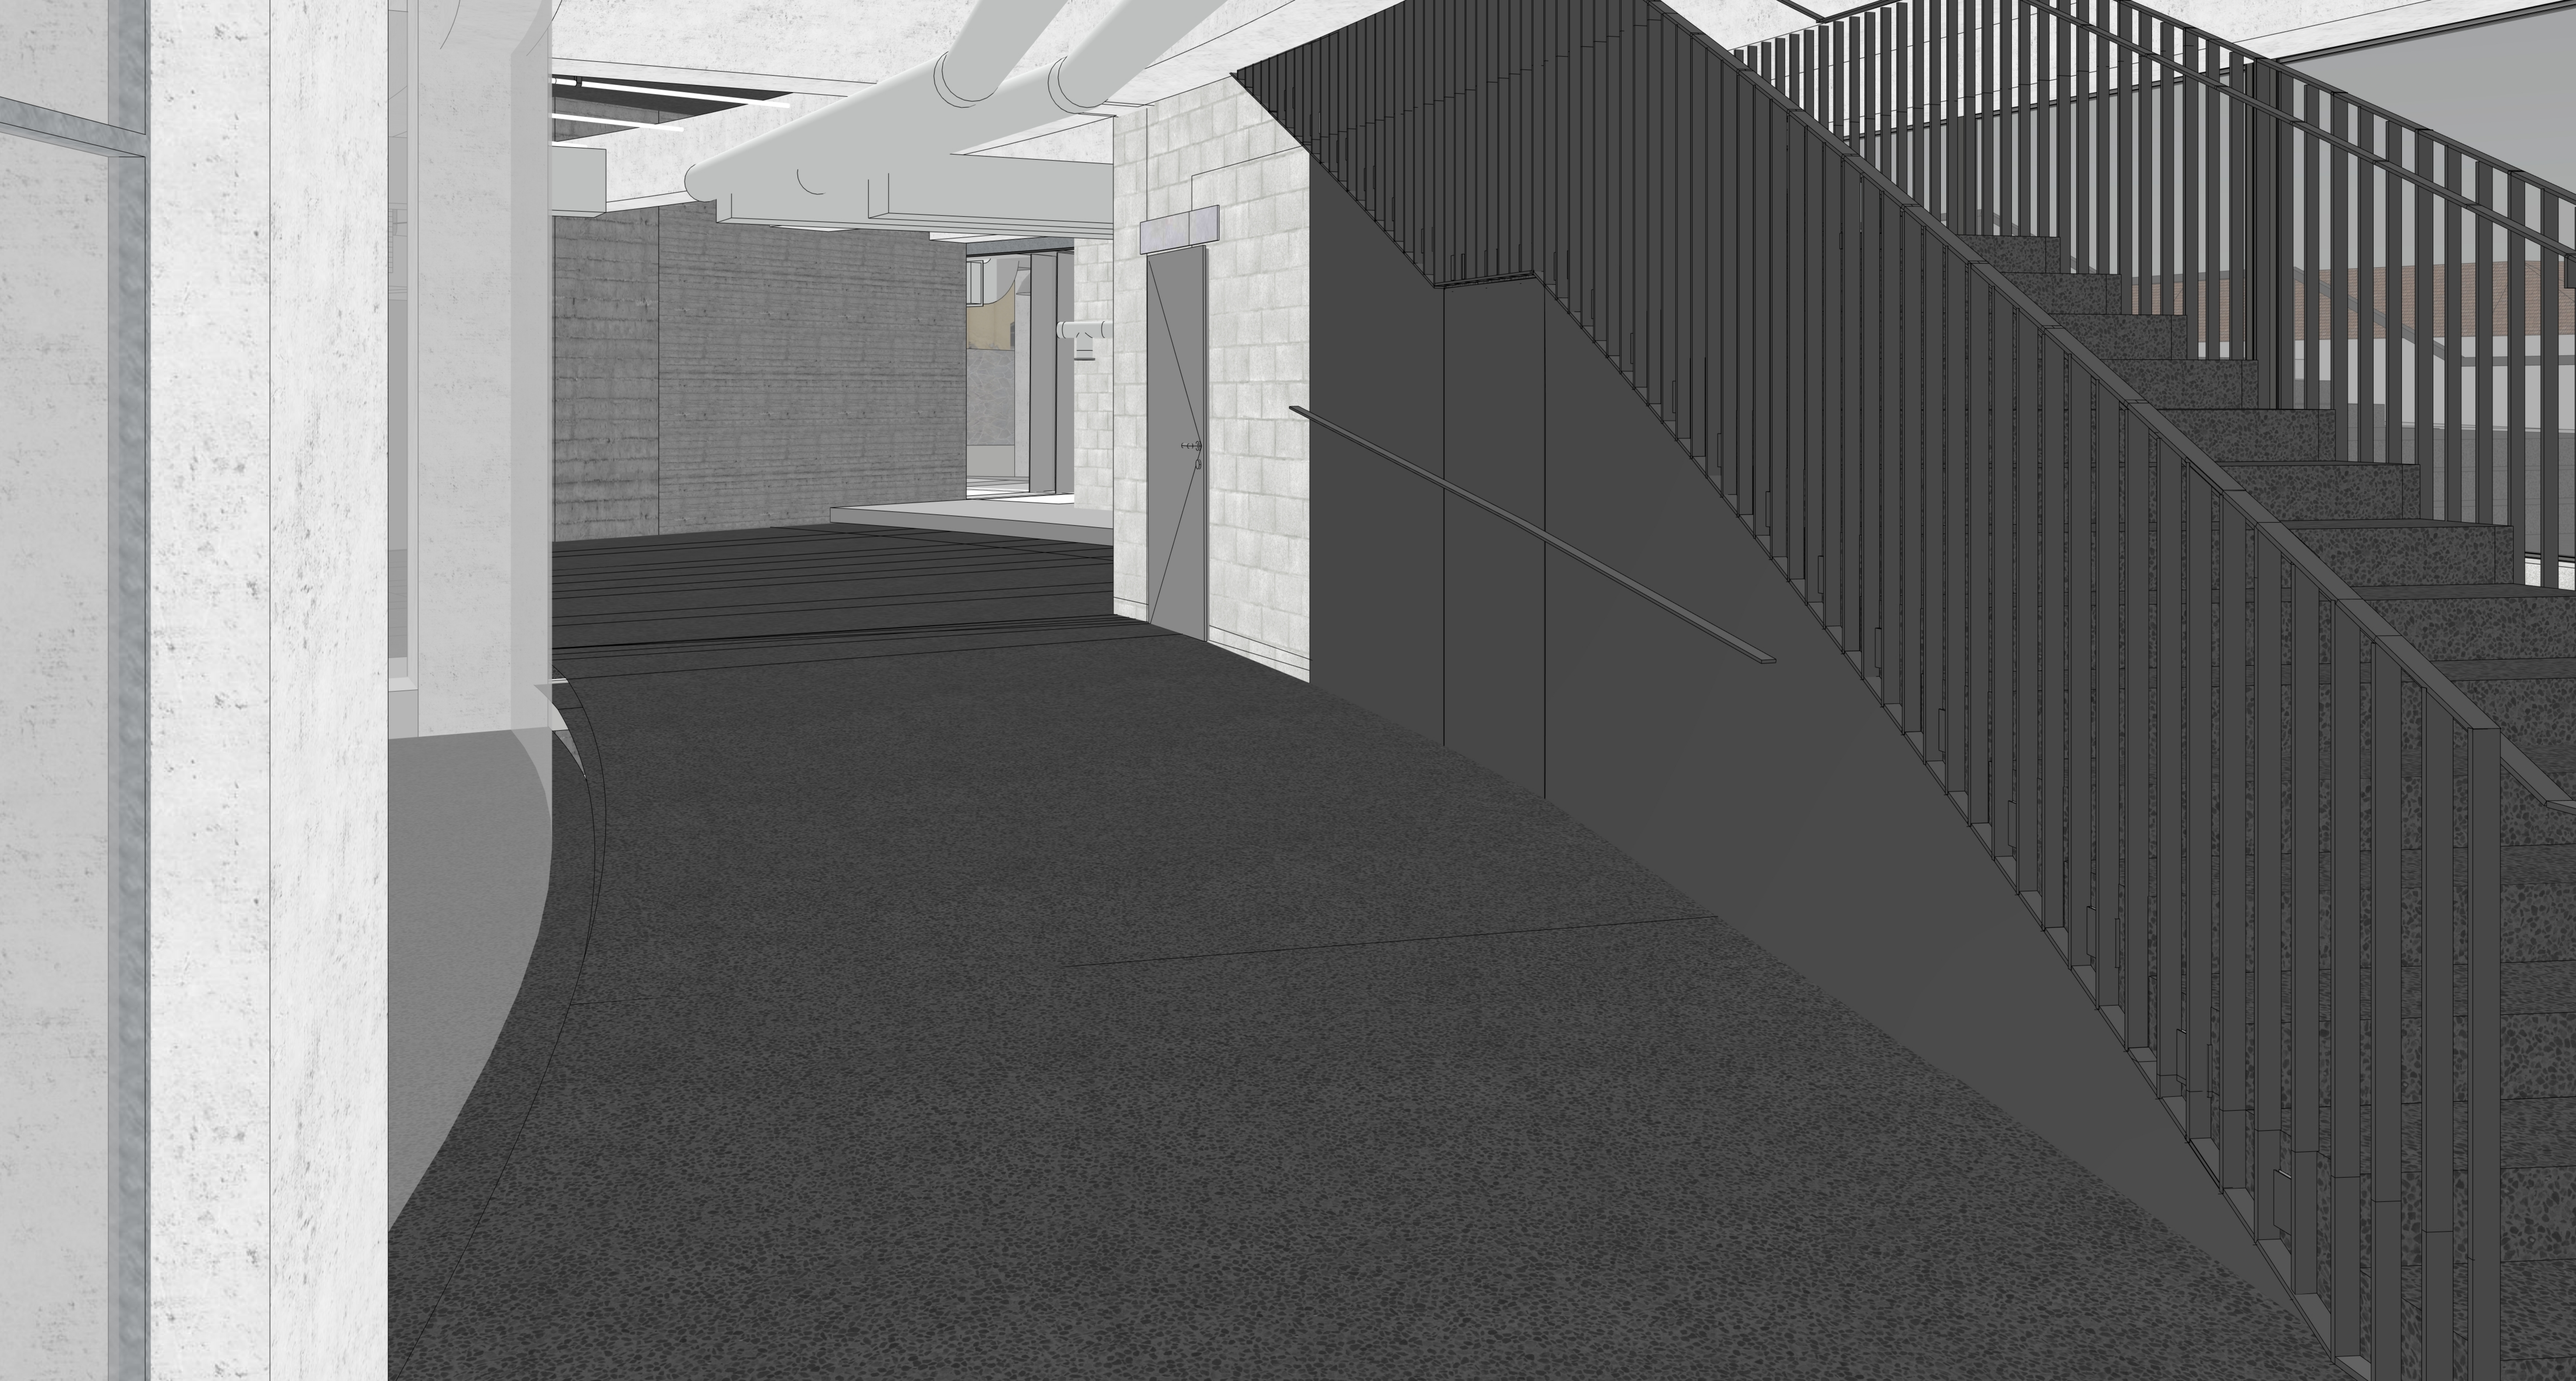

PŮDORYS 2NP

HMA - schéma rozmístění nábytku

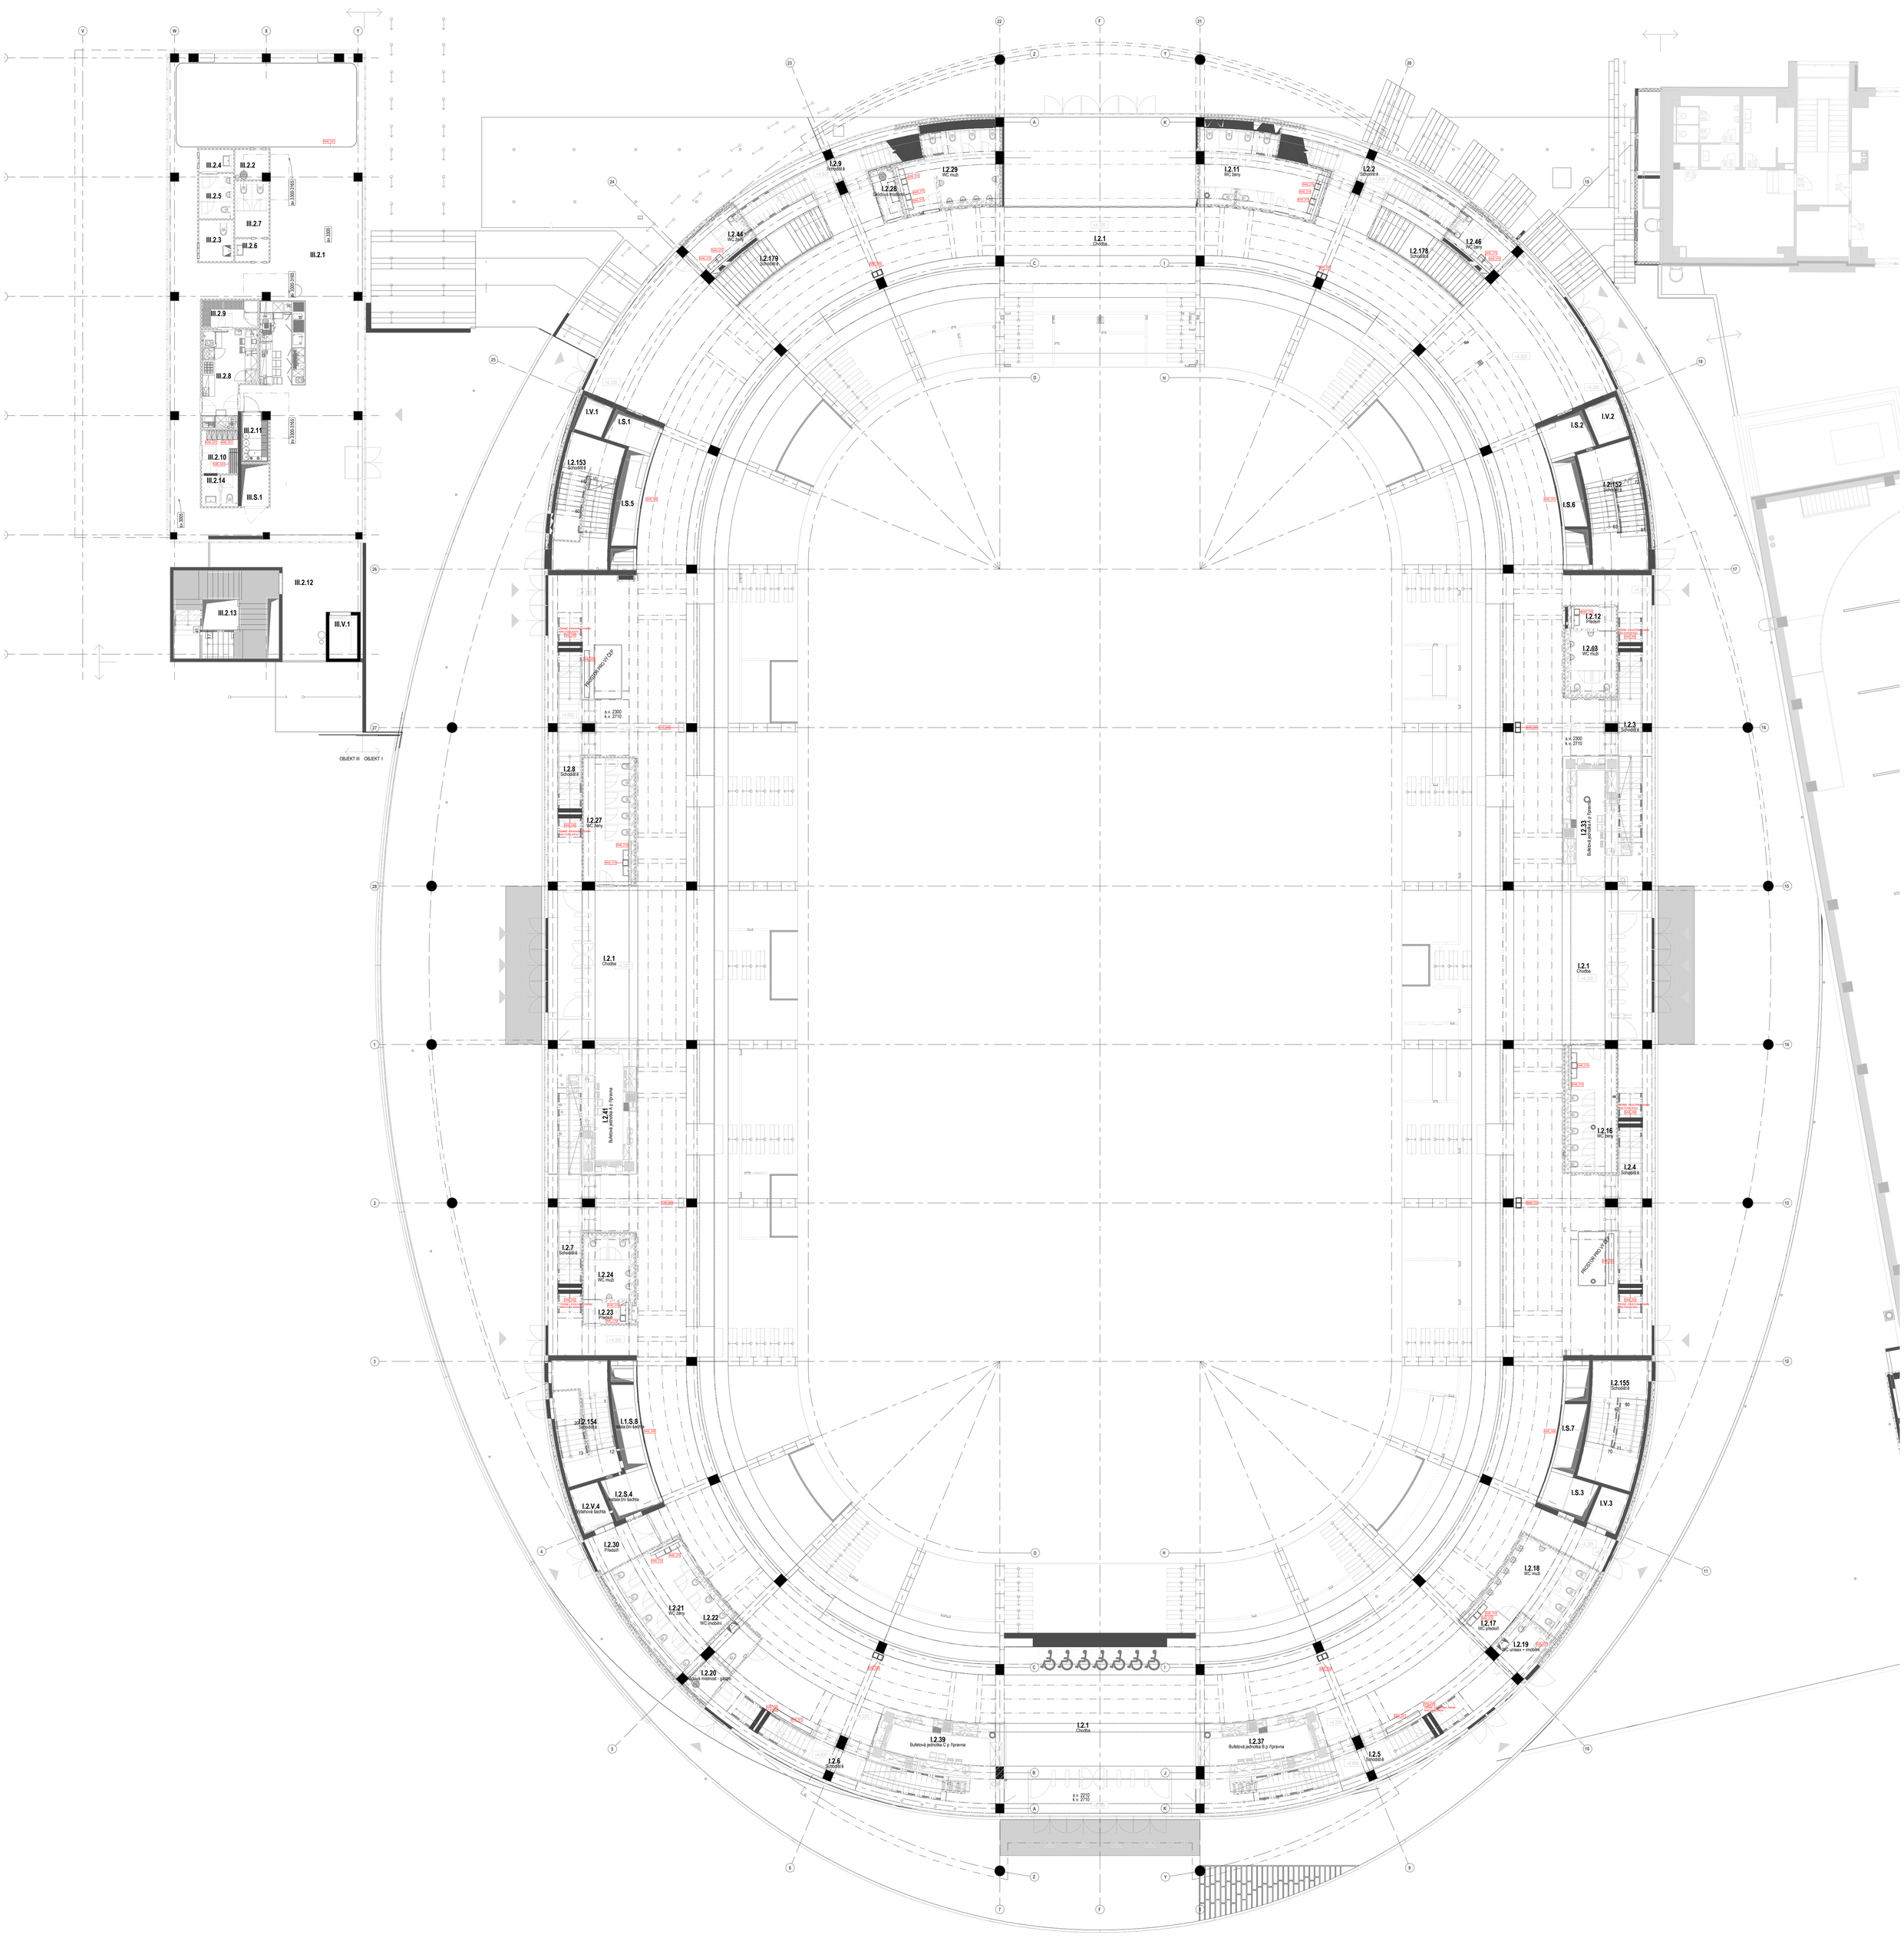

PŮDORYS 3NP

HMA - schéma rozmístění nábytku

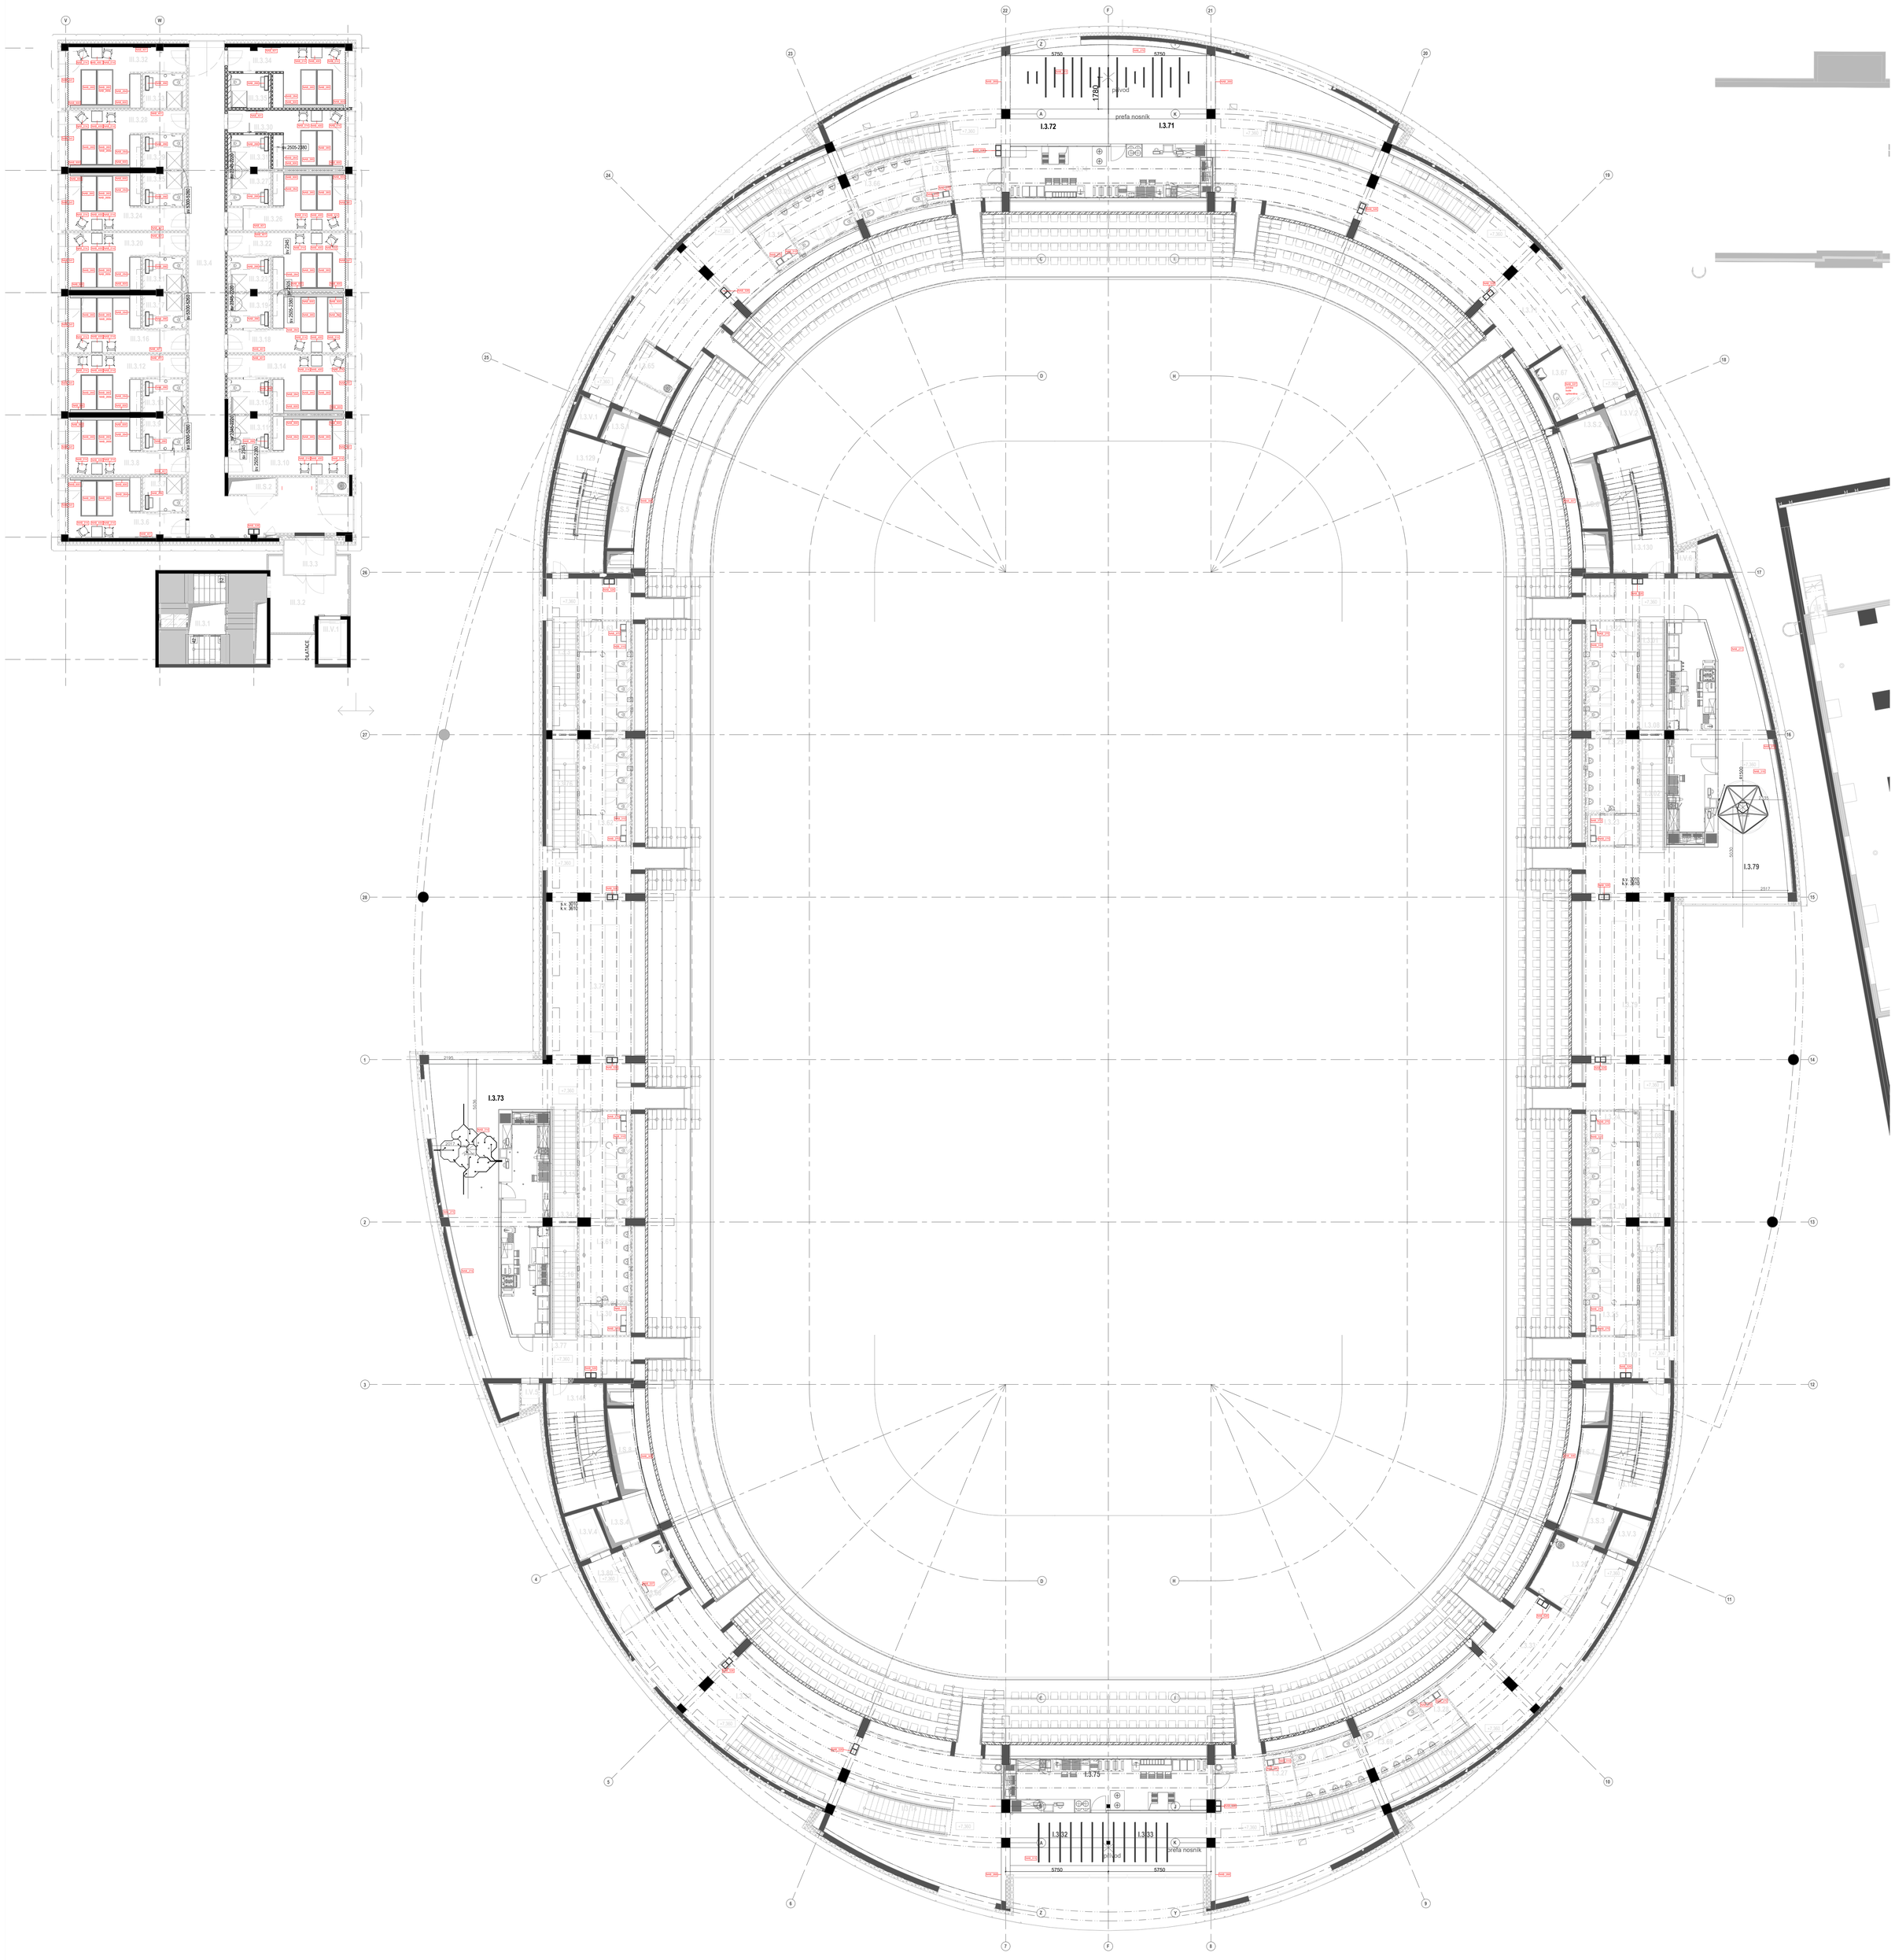

PŮDORYS 4NP

HMA - schéma rozmístění nábytku

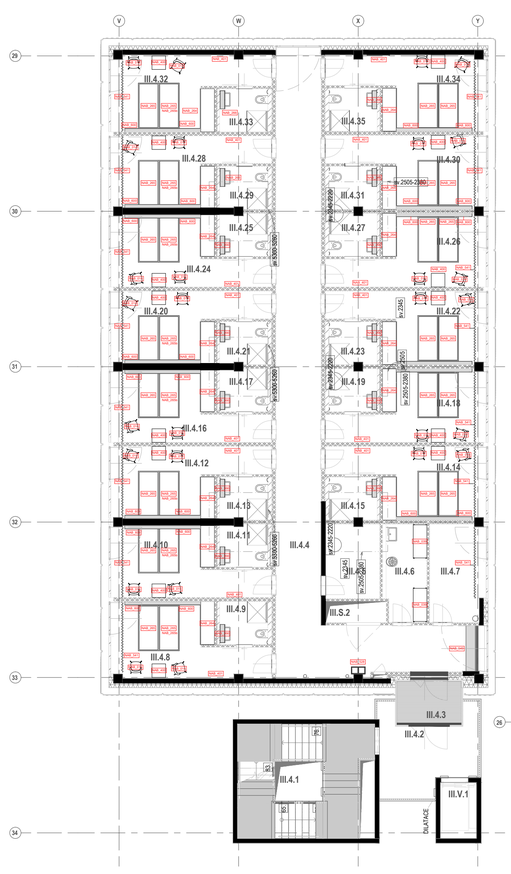

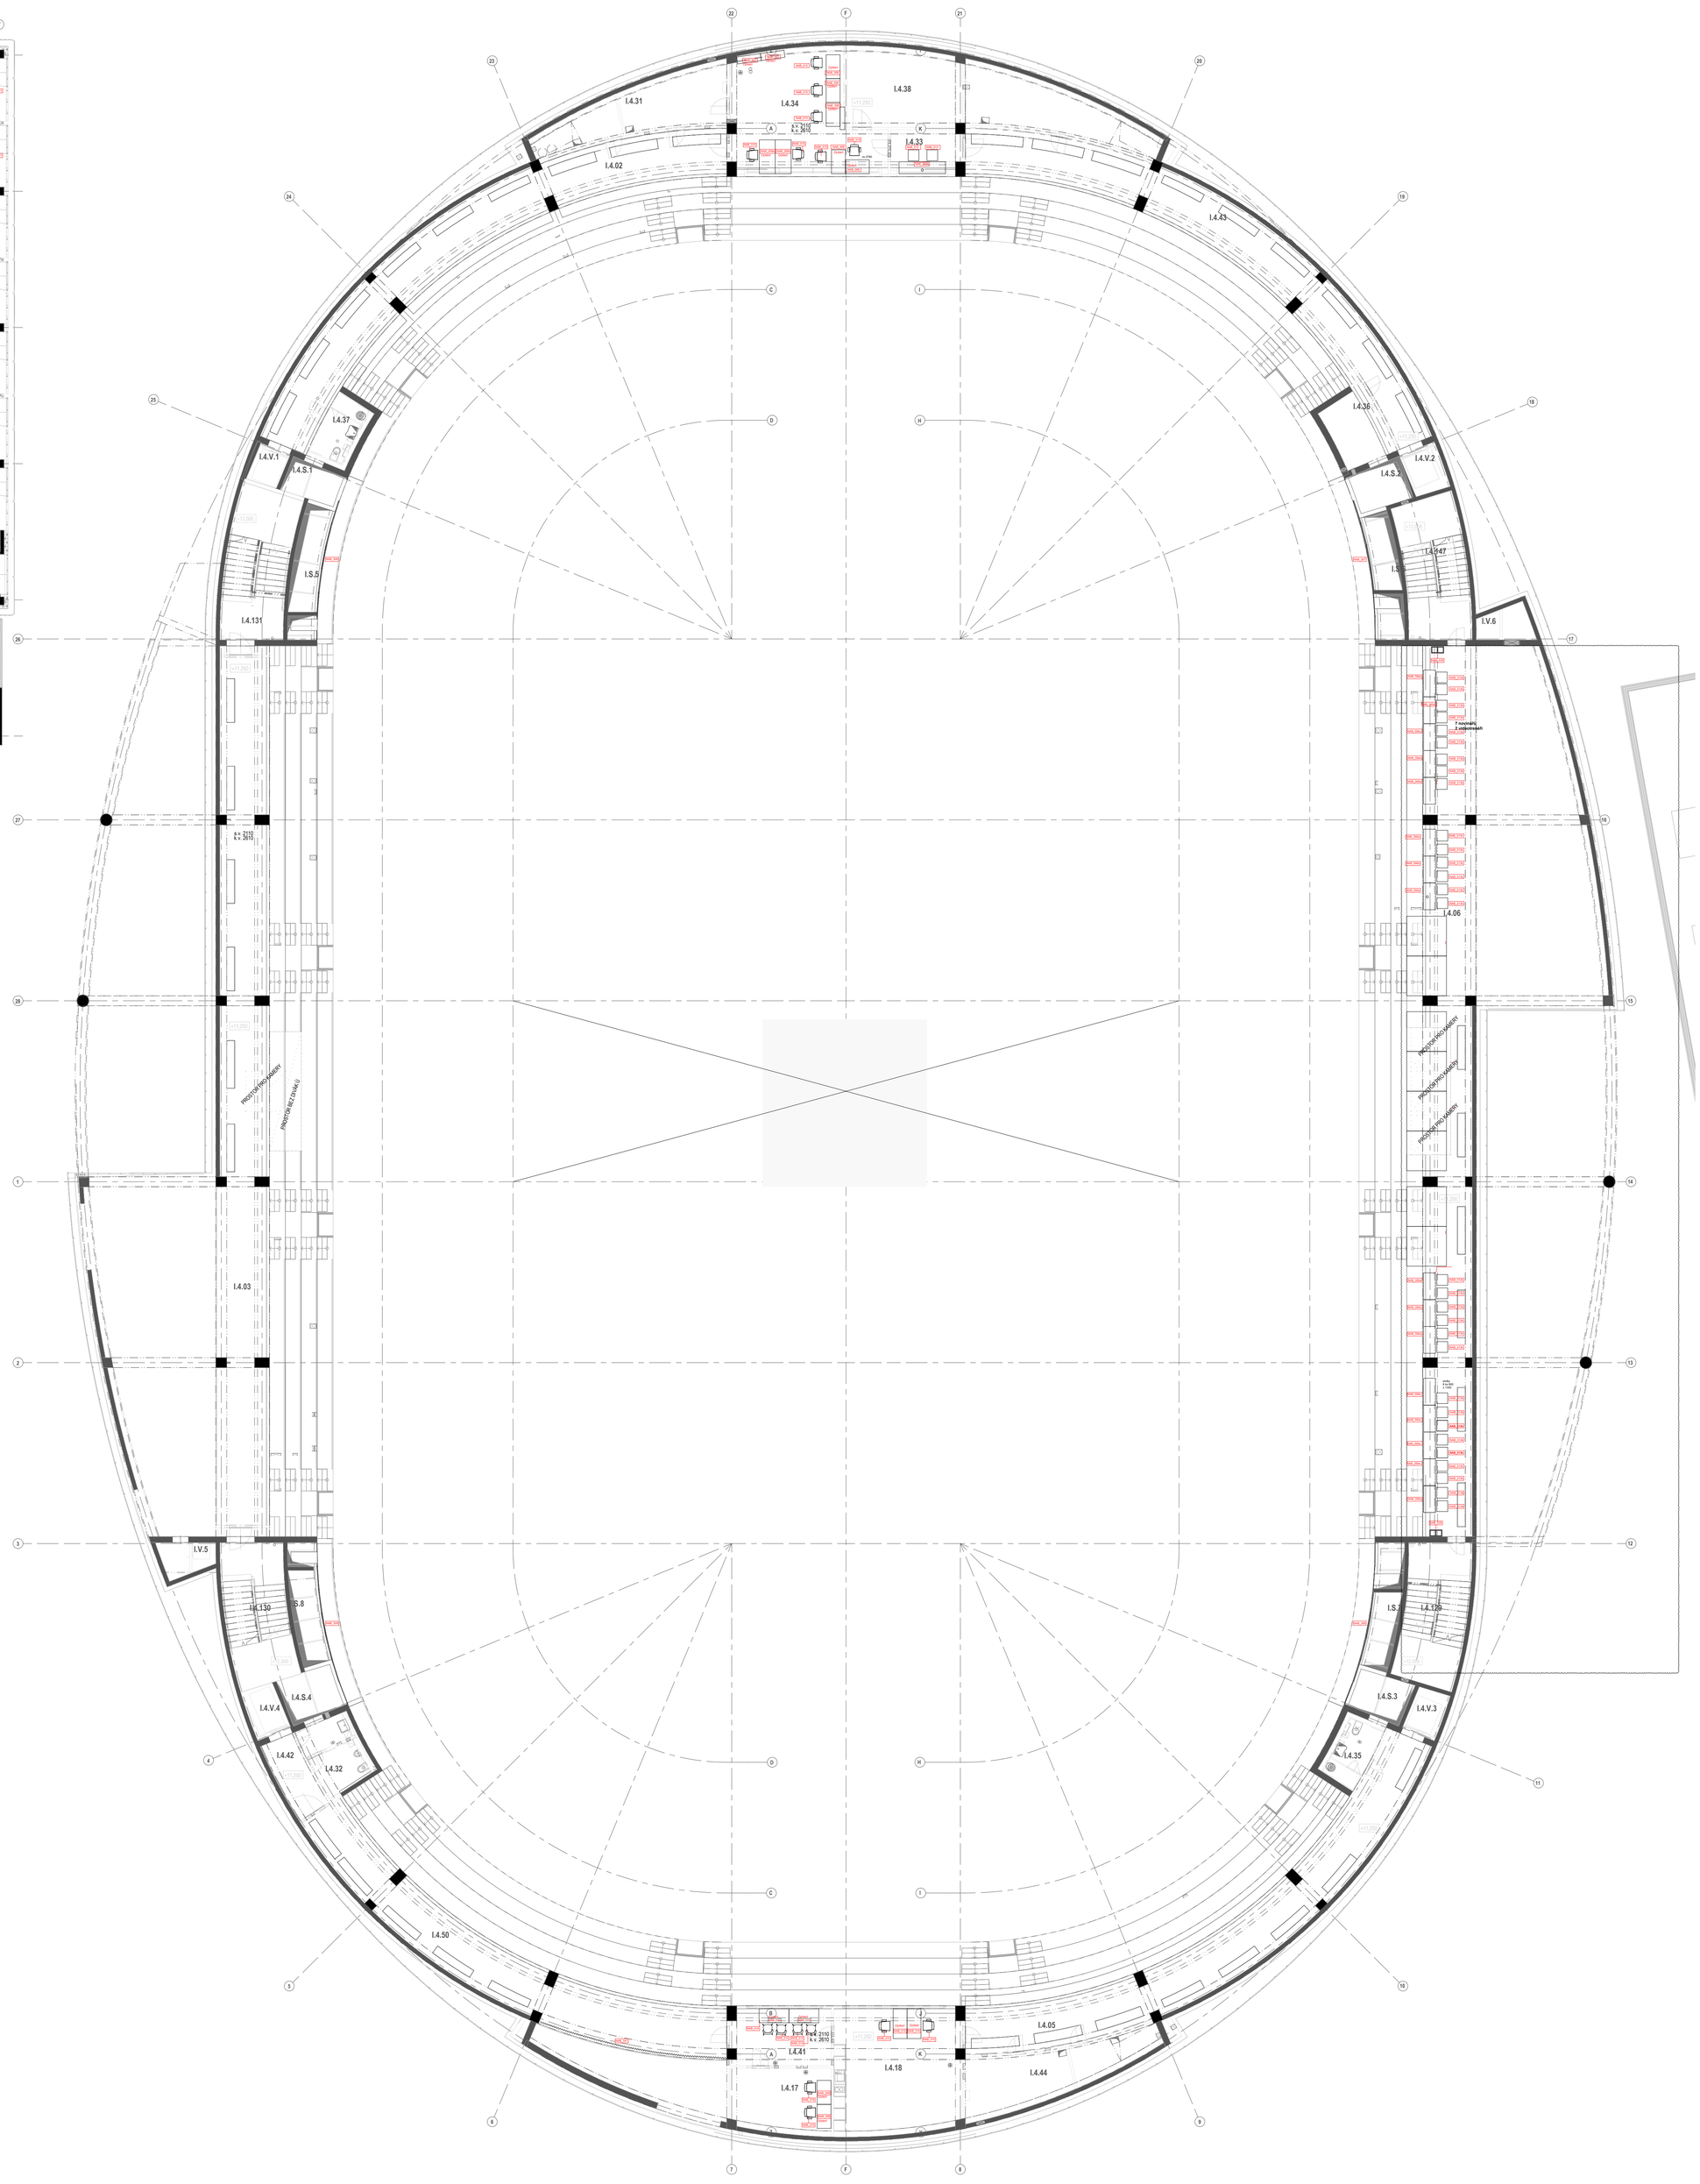

PŮDORYS 5NP

HMA - schéma rozmístění nábytku

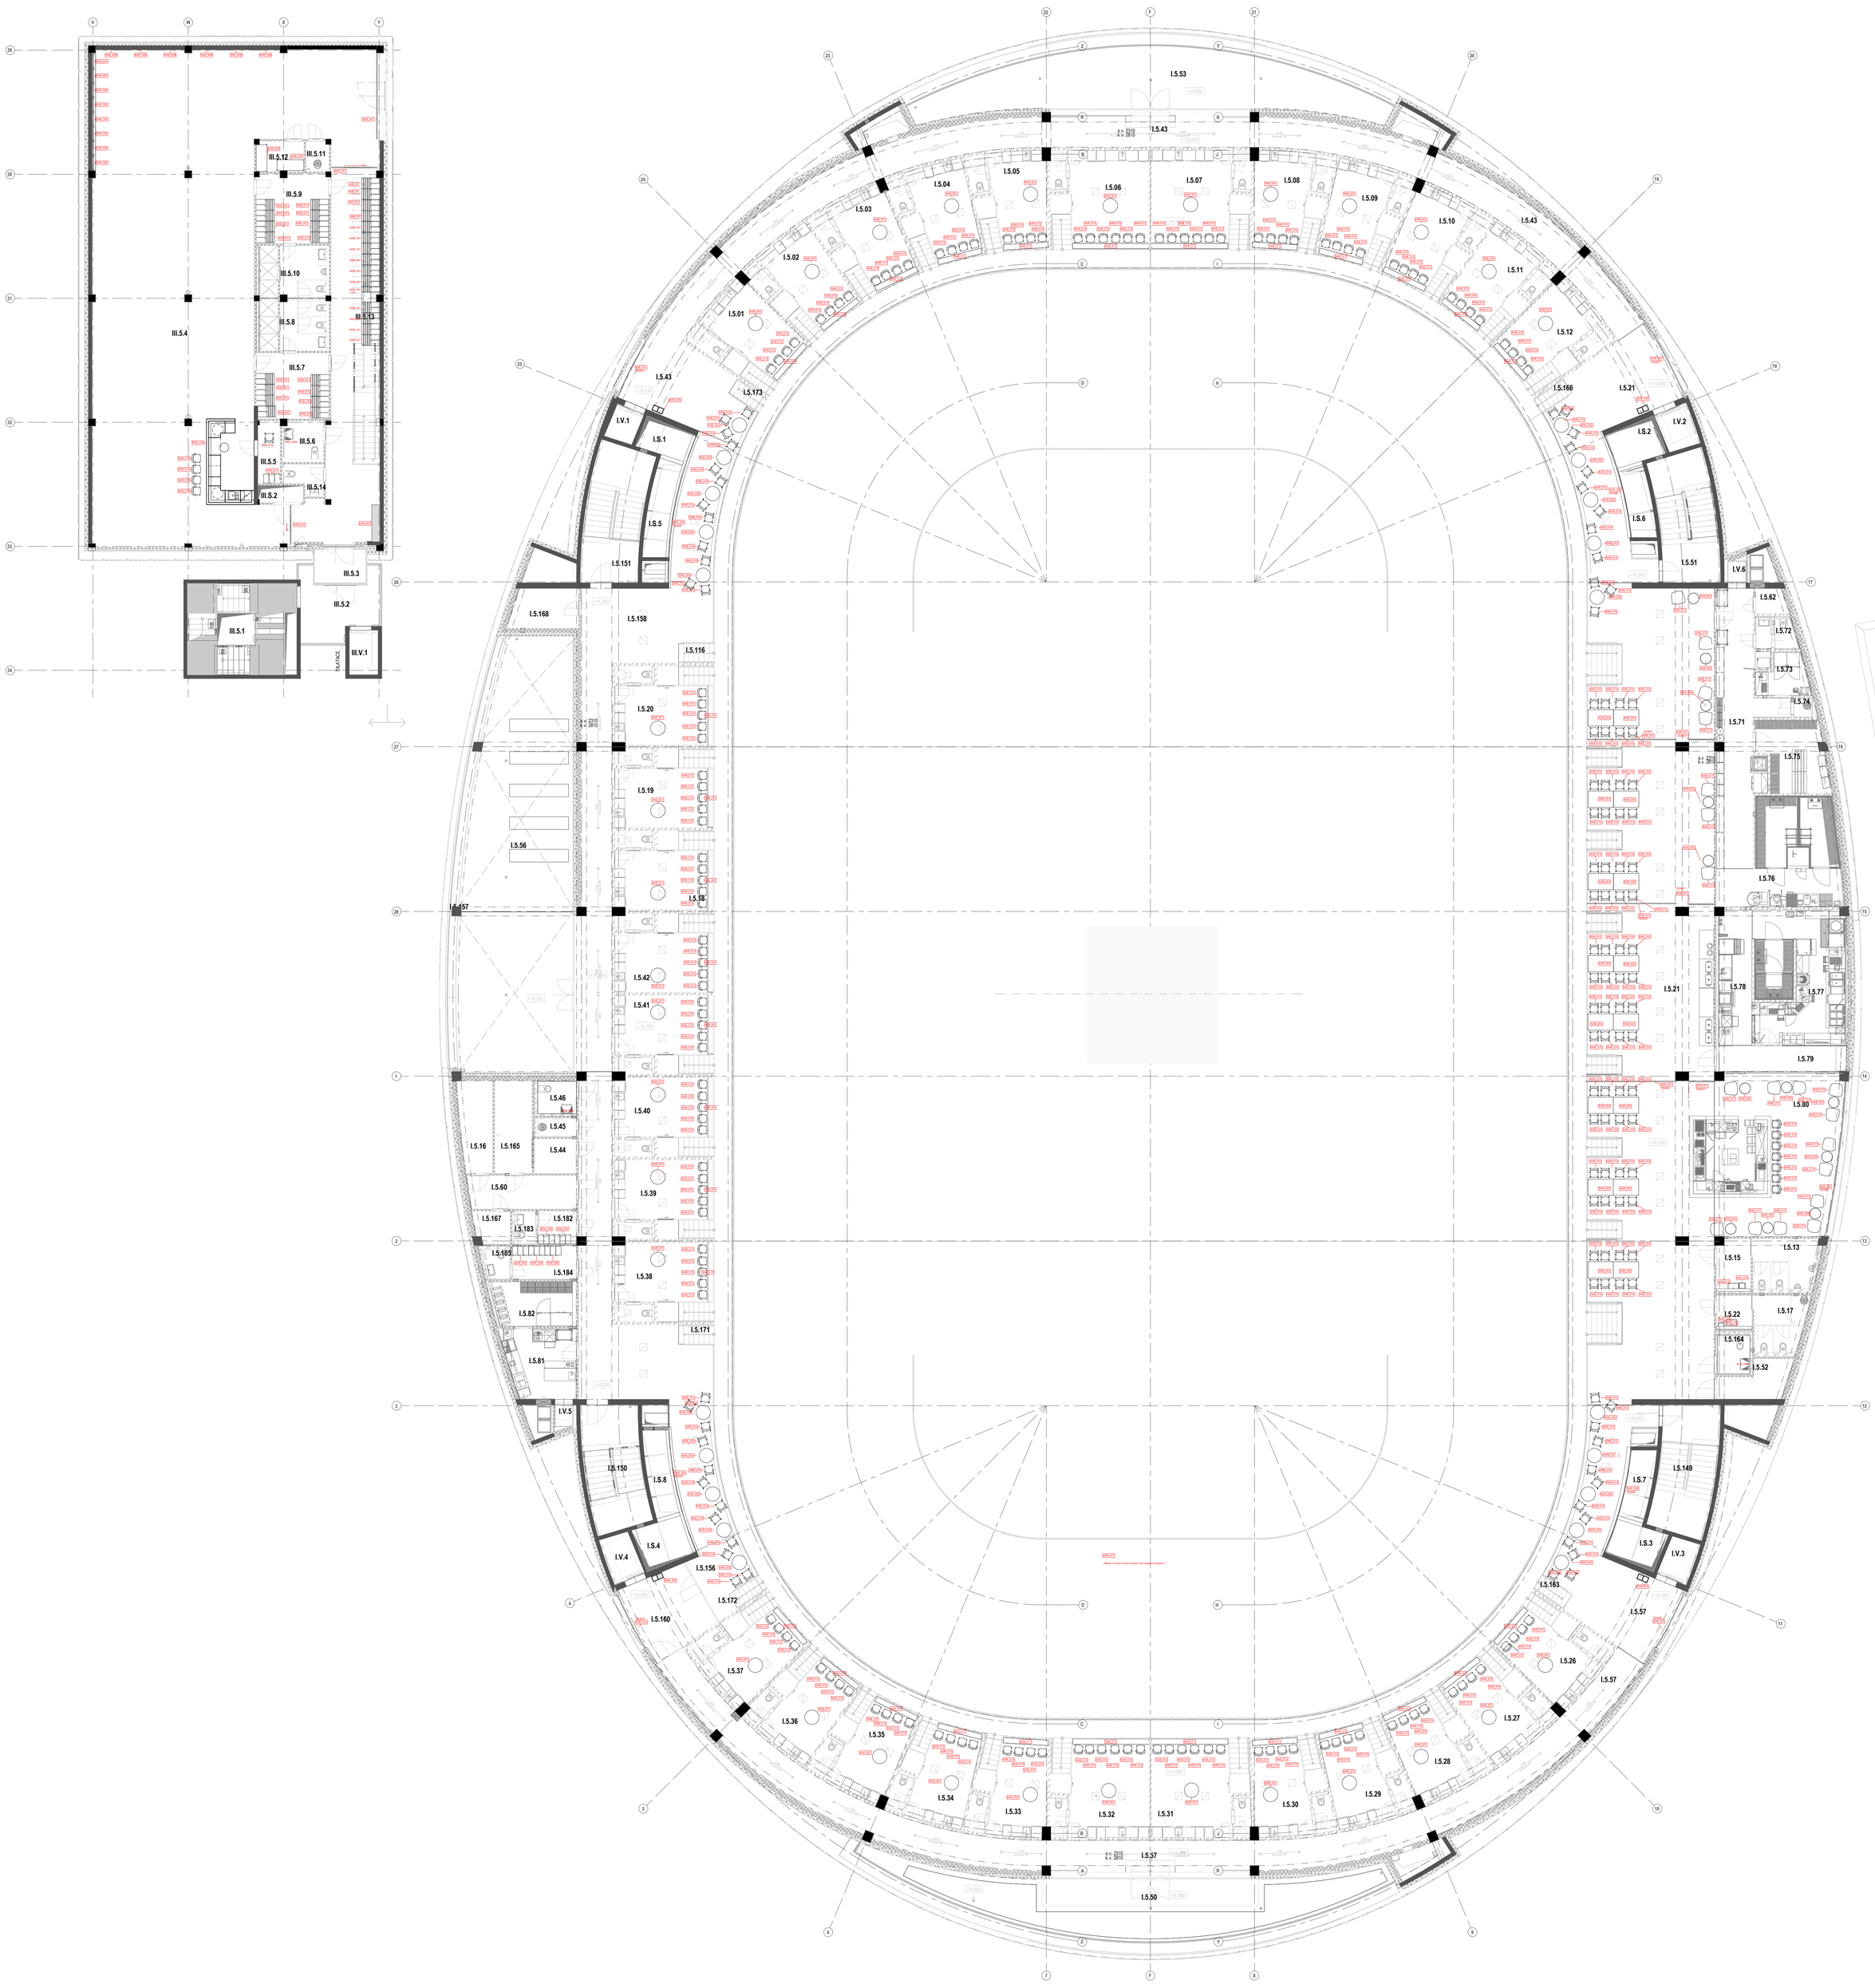

PŮDORYS 7NP
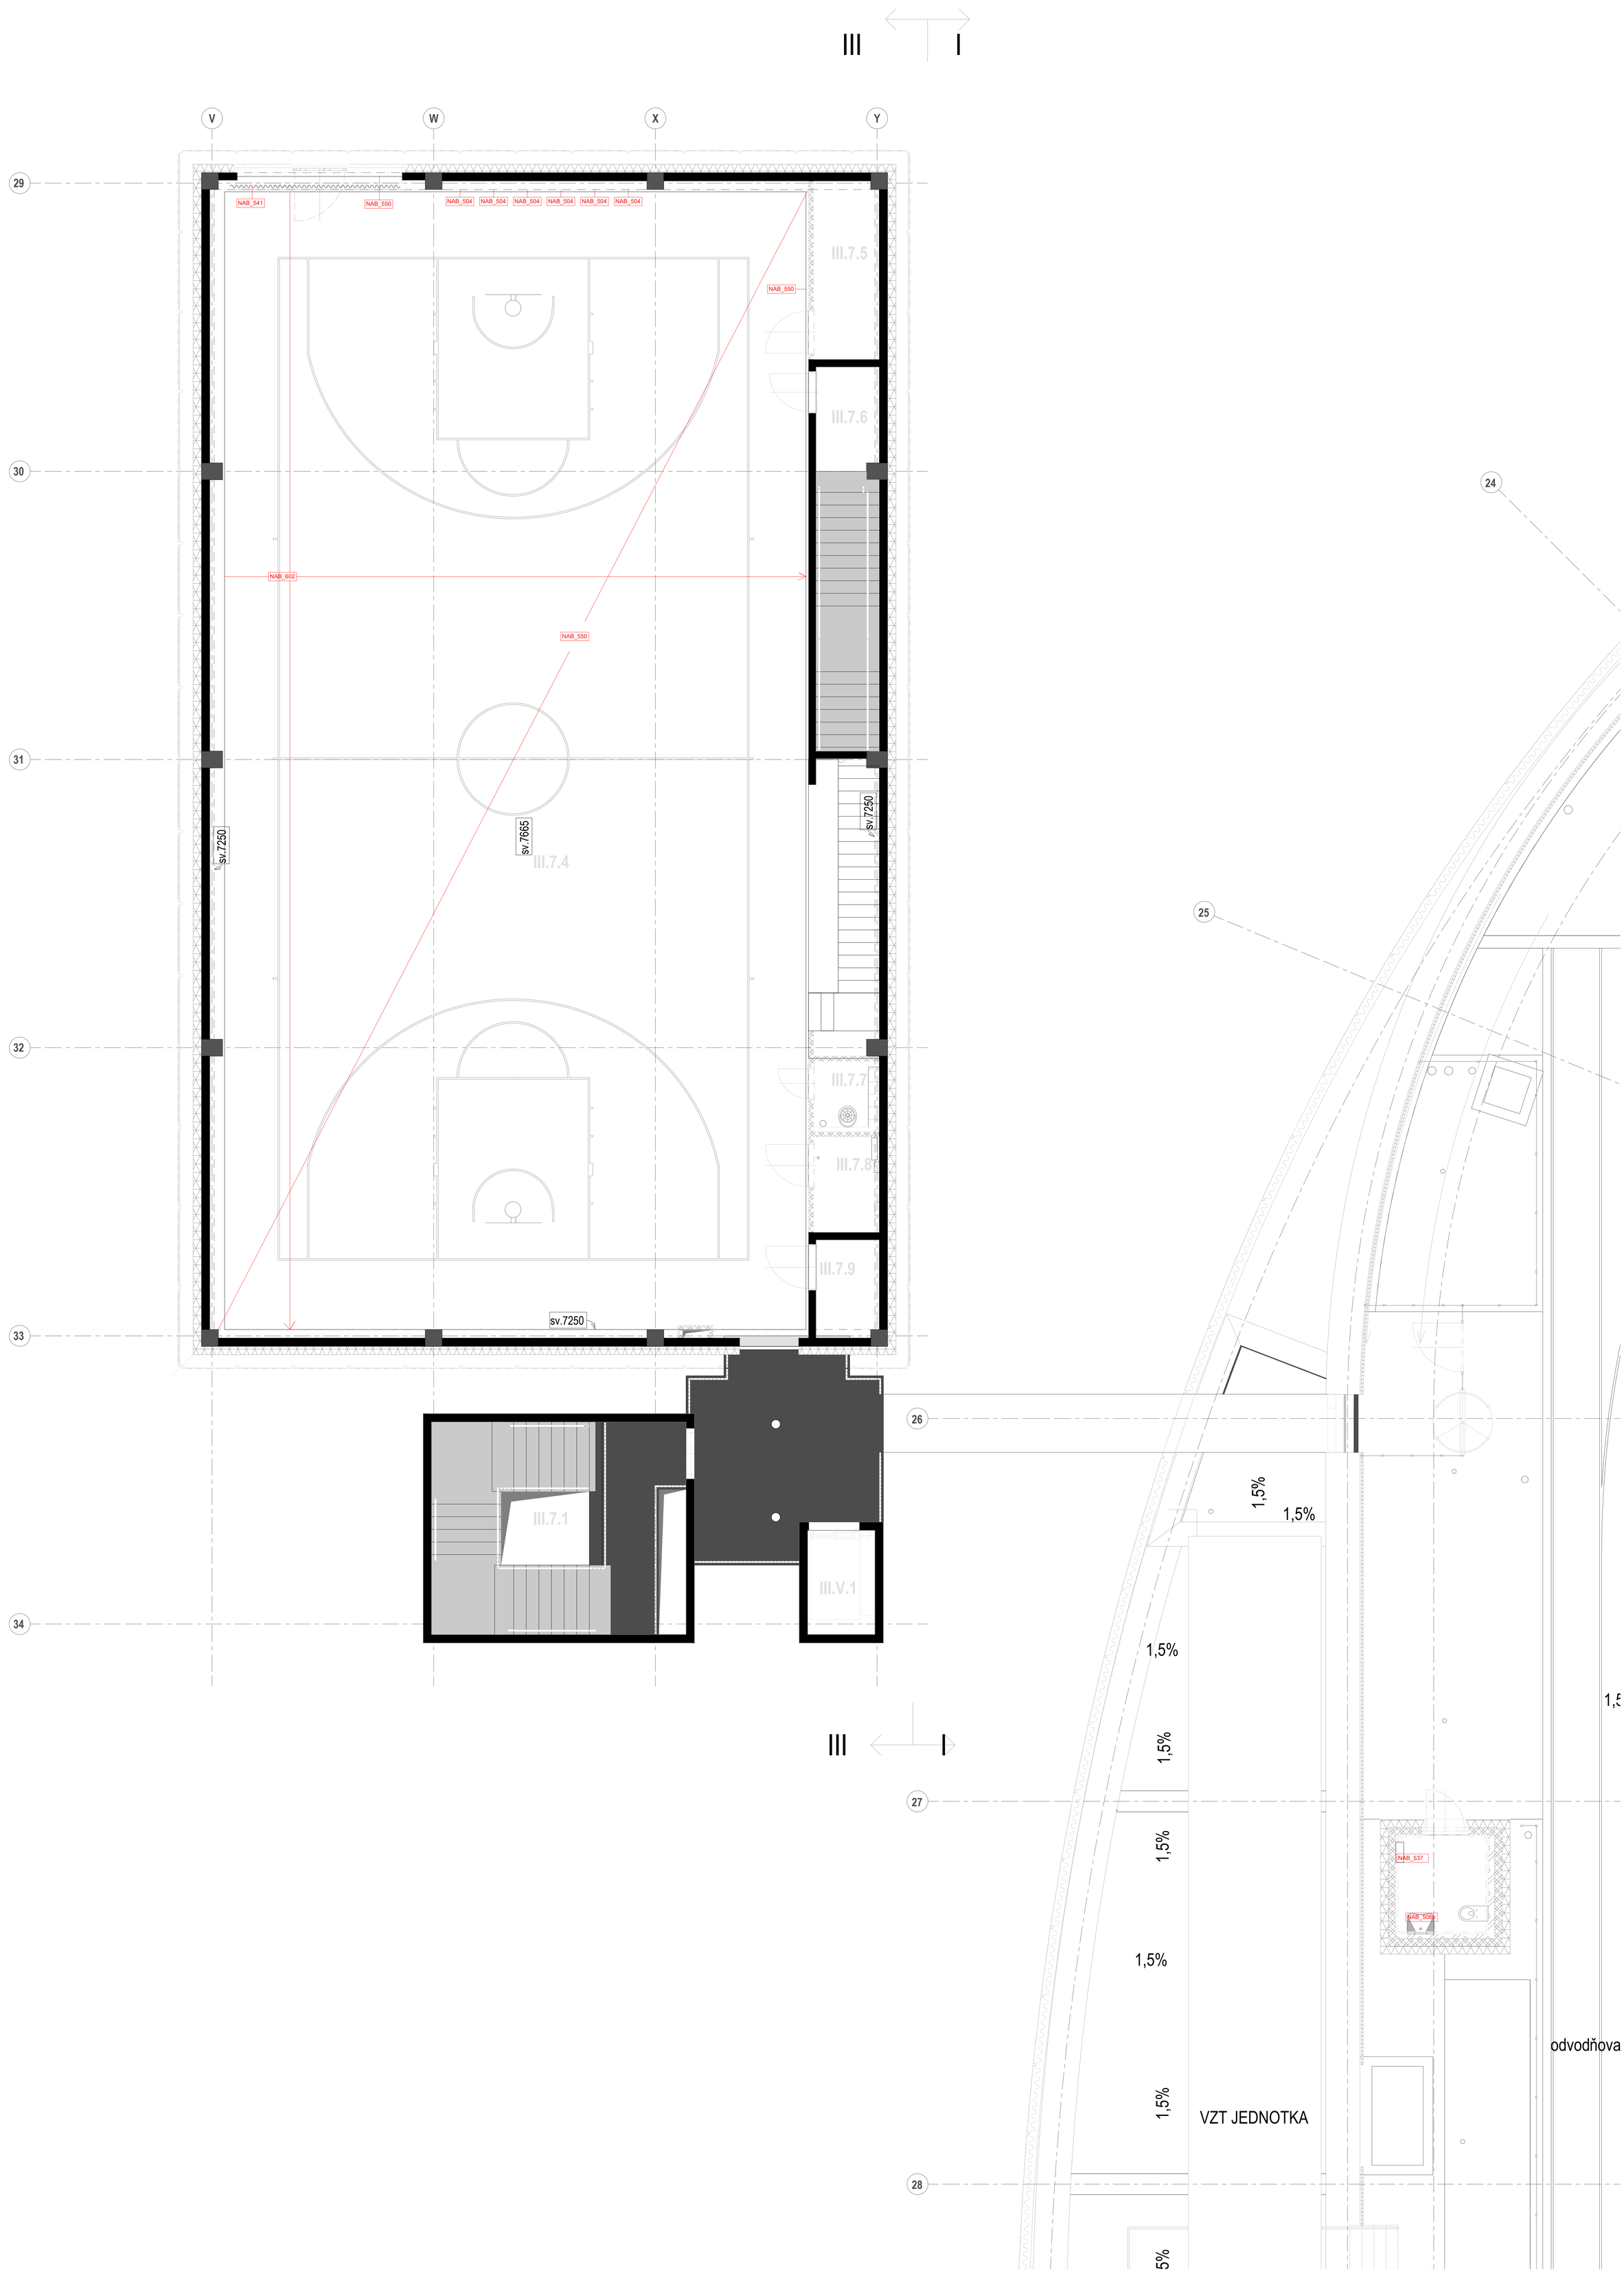
HMA - schéma rozmístění nábytku