


PŮDORYS M 1 : 100

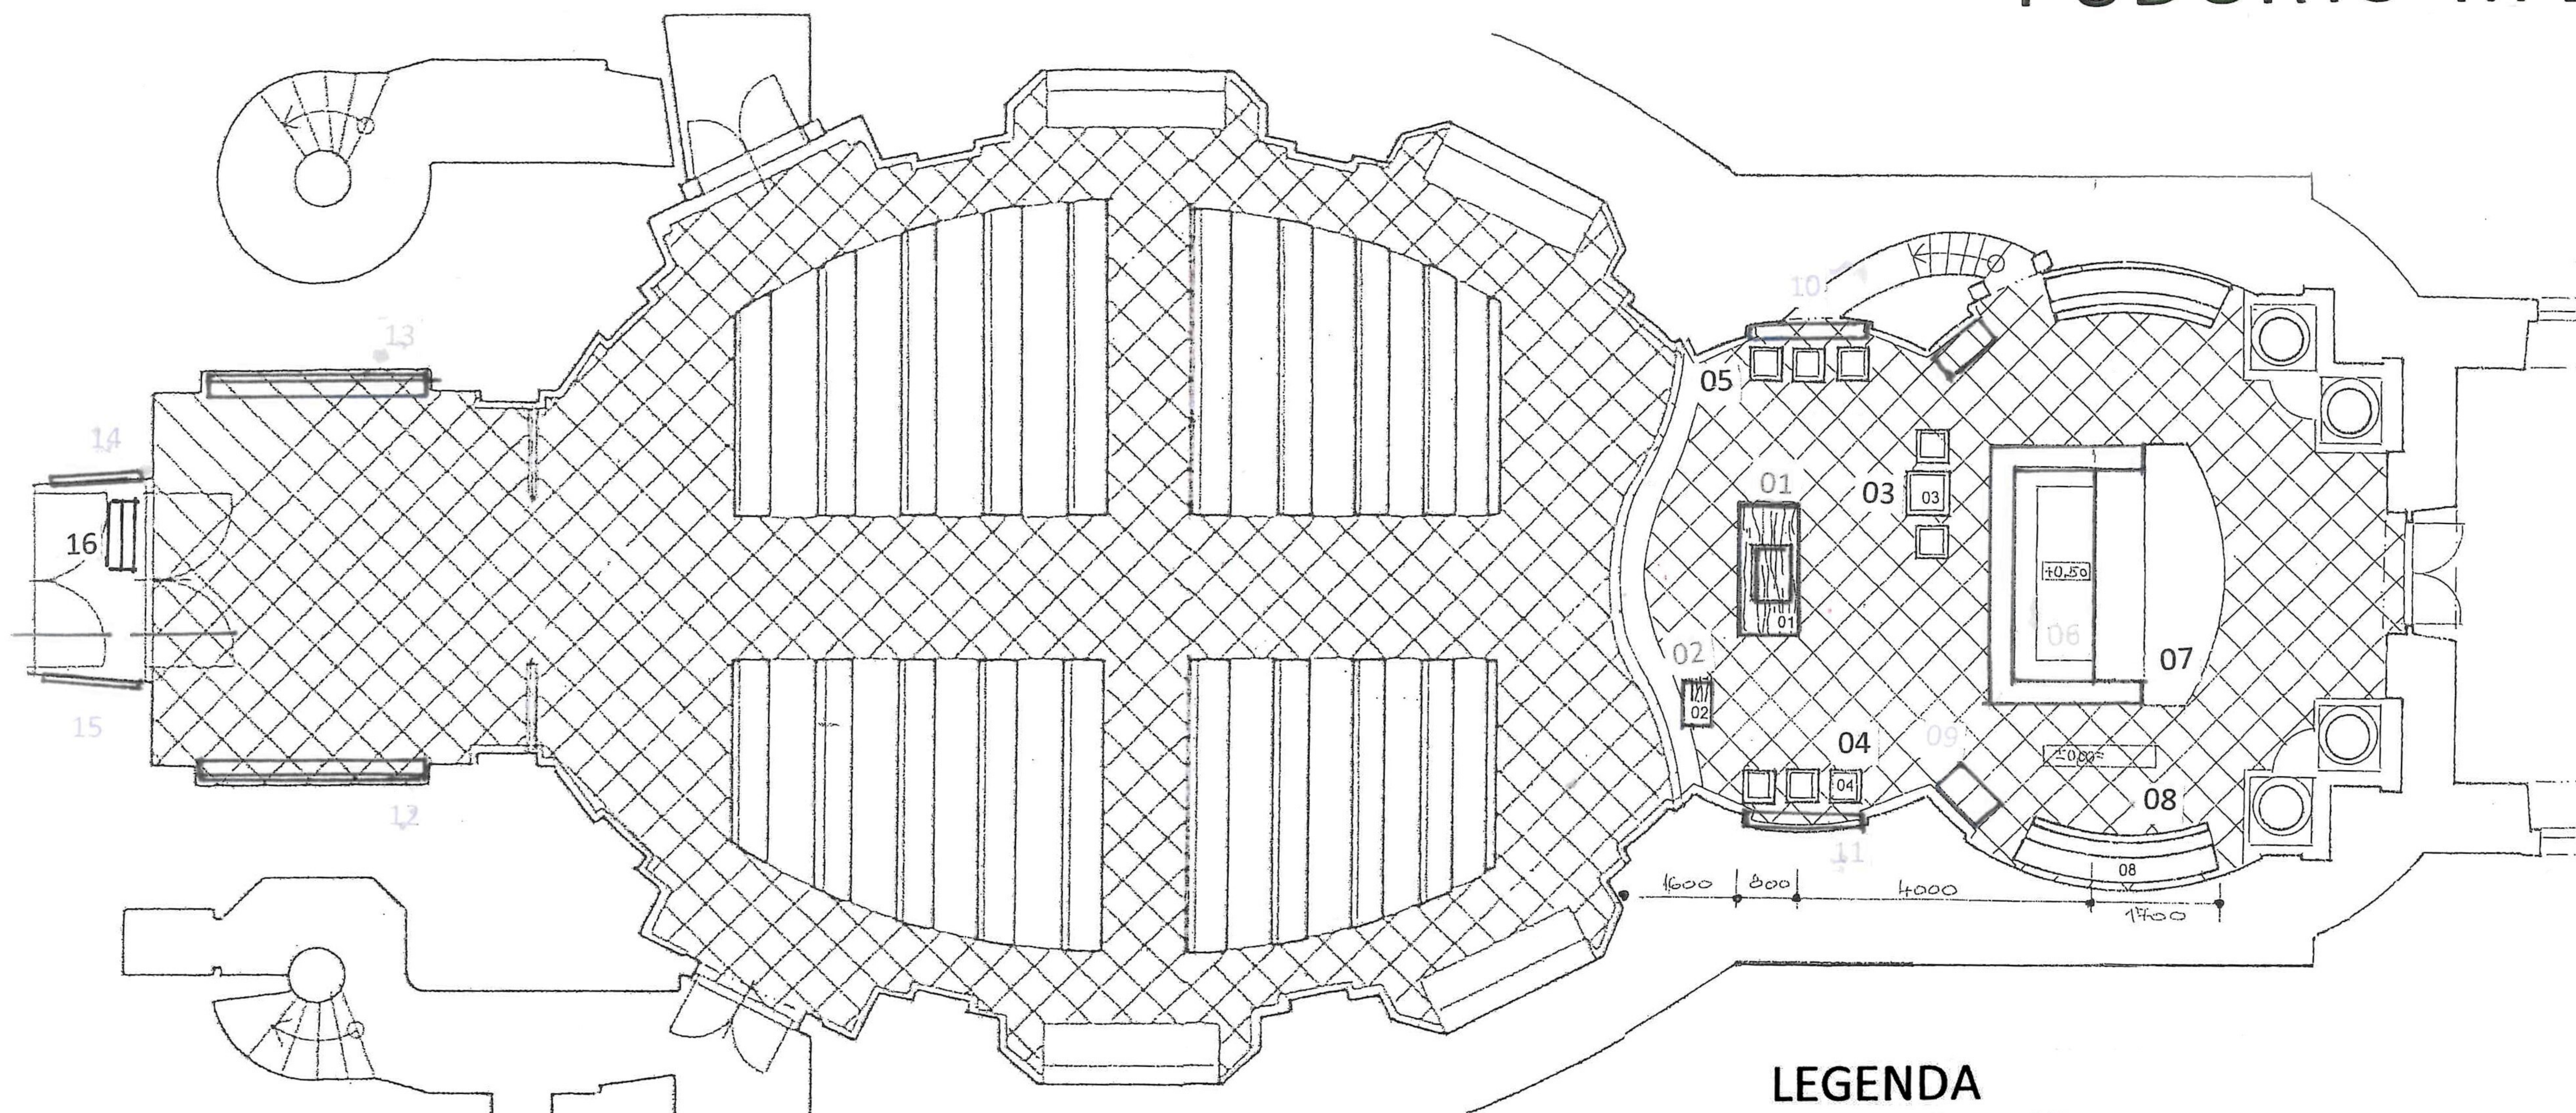

LEGENDA

- 01 – NOVÝ OLTÁŘ
- 02 – AMBON
- 03 – SEDÉS
- 04 – SEDÉS PRO PŘÍSEDÍCI
- 05 – STÁVAJÍCÍ BÍLO-ČERNÁ MRAMOROVÁ DLAŽBA 440X440 MM
- 06 – NOVÉ DŘEVĚNÉ STUPNĚ
- 07 – OLTÁŘ
- 08 – STÁVAJÍCÍ LAVICE
- 09 – KREDENČNÍ STOLEK
- 10 – POLICE NAD RADIÁTOREM - A
- 11 – POLICE NAD RADIÁTOREM - B
- 12 – POLICE NA SVÍČKY
- 13 – POLICE NA TISKOVINY
- 14 – VITRÝNA
- 15 – NÁSTĚNKA
- 16 – KLEKÁTKO