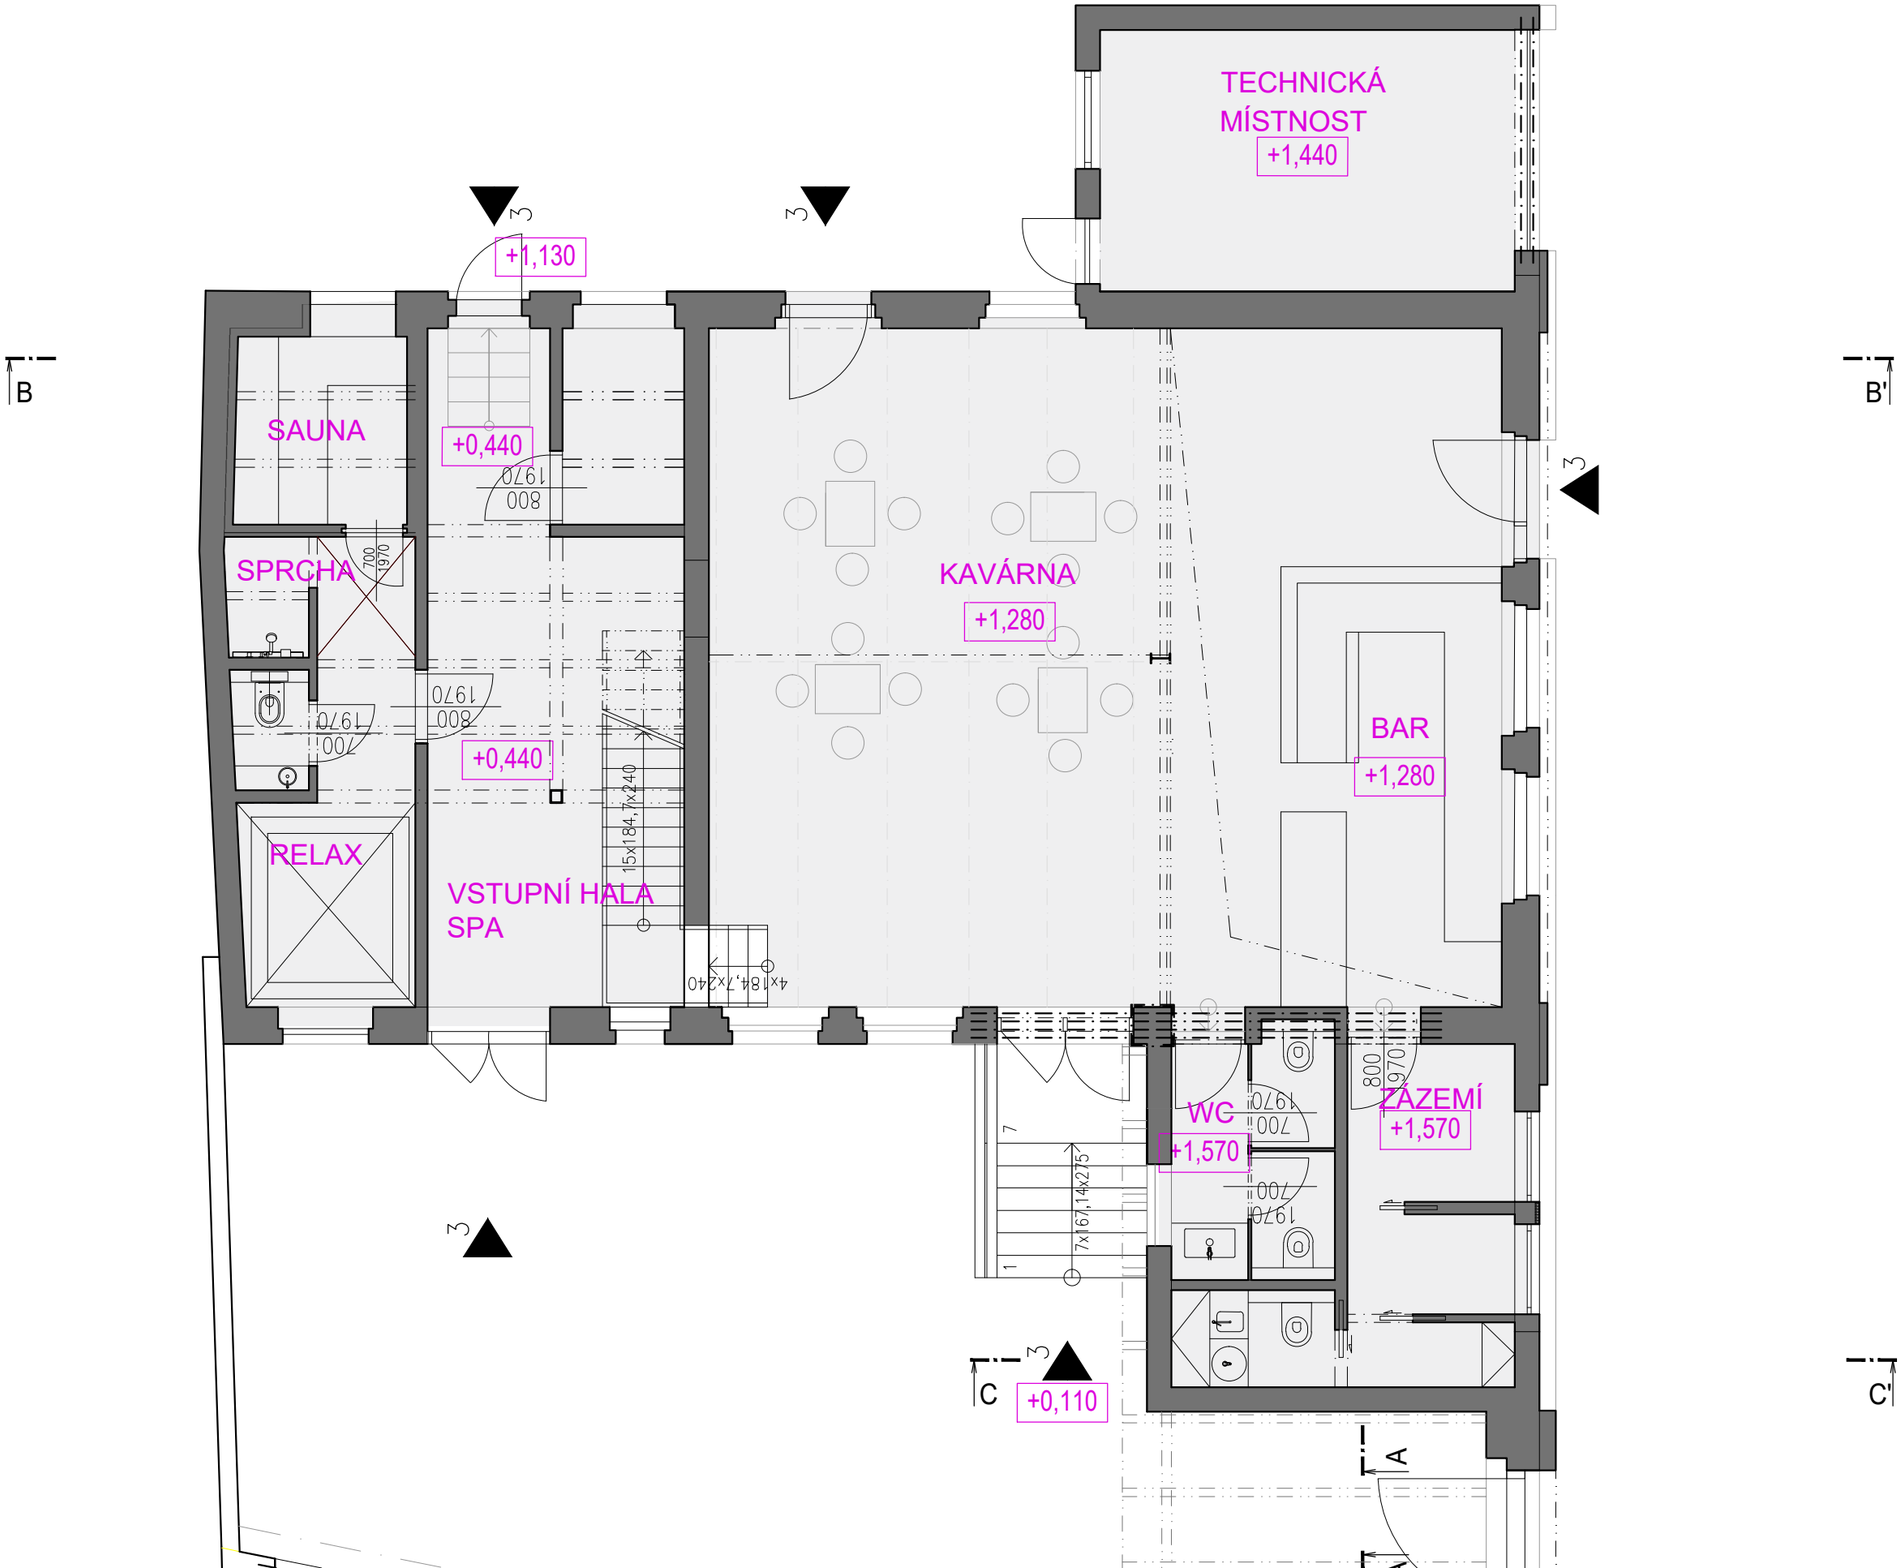
TECHNICKÁ MÍSTNOST
+1,440
+1,130
SAUNA
+0,440
SPRCHA
KAVÁRNA
+1,280
BAR
+1,280
+0,440
RELAX
VSTUPNÍ HALA SPA
15x184,7x240
4x184,7x240
WC
+1,570
ZÁZEMÍ
+1,570
7x167,14x275
+0,110
B
B'
C
C'
A
3

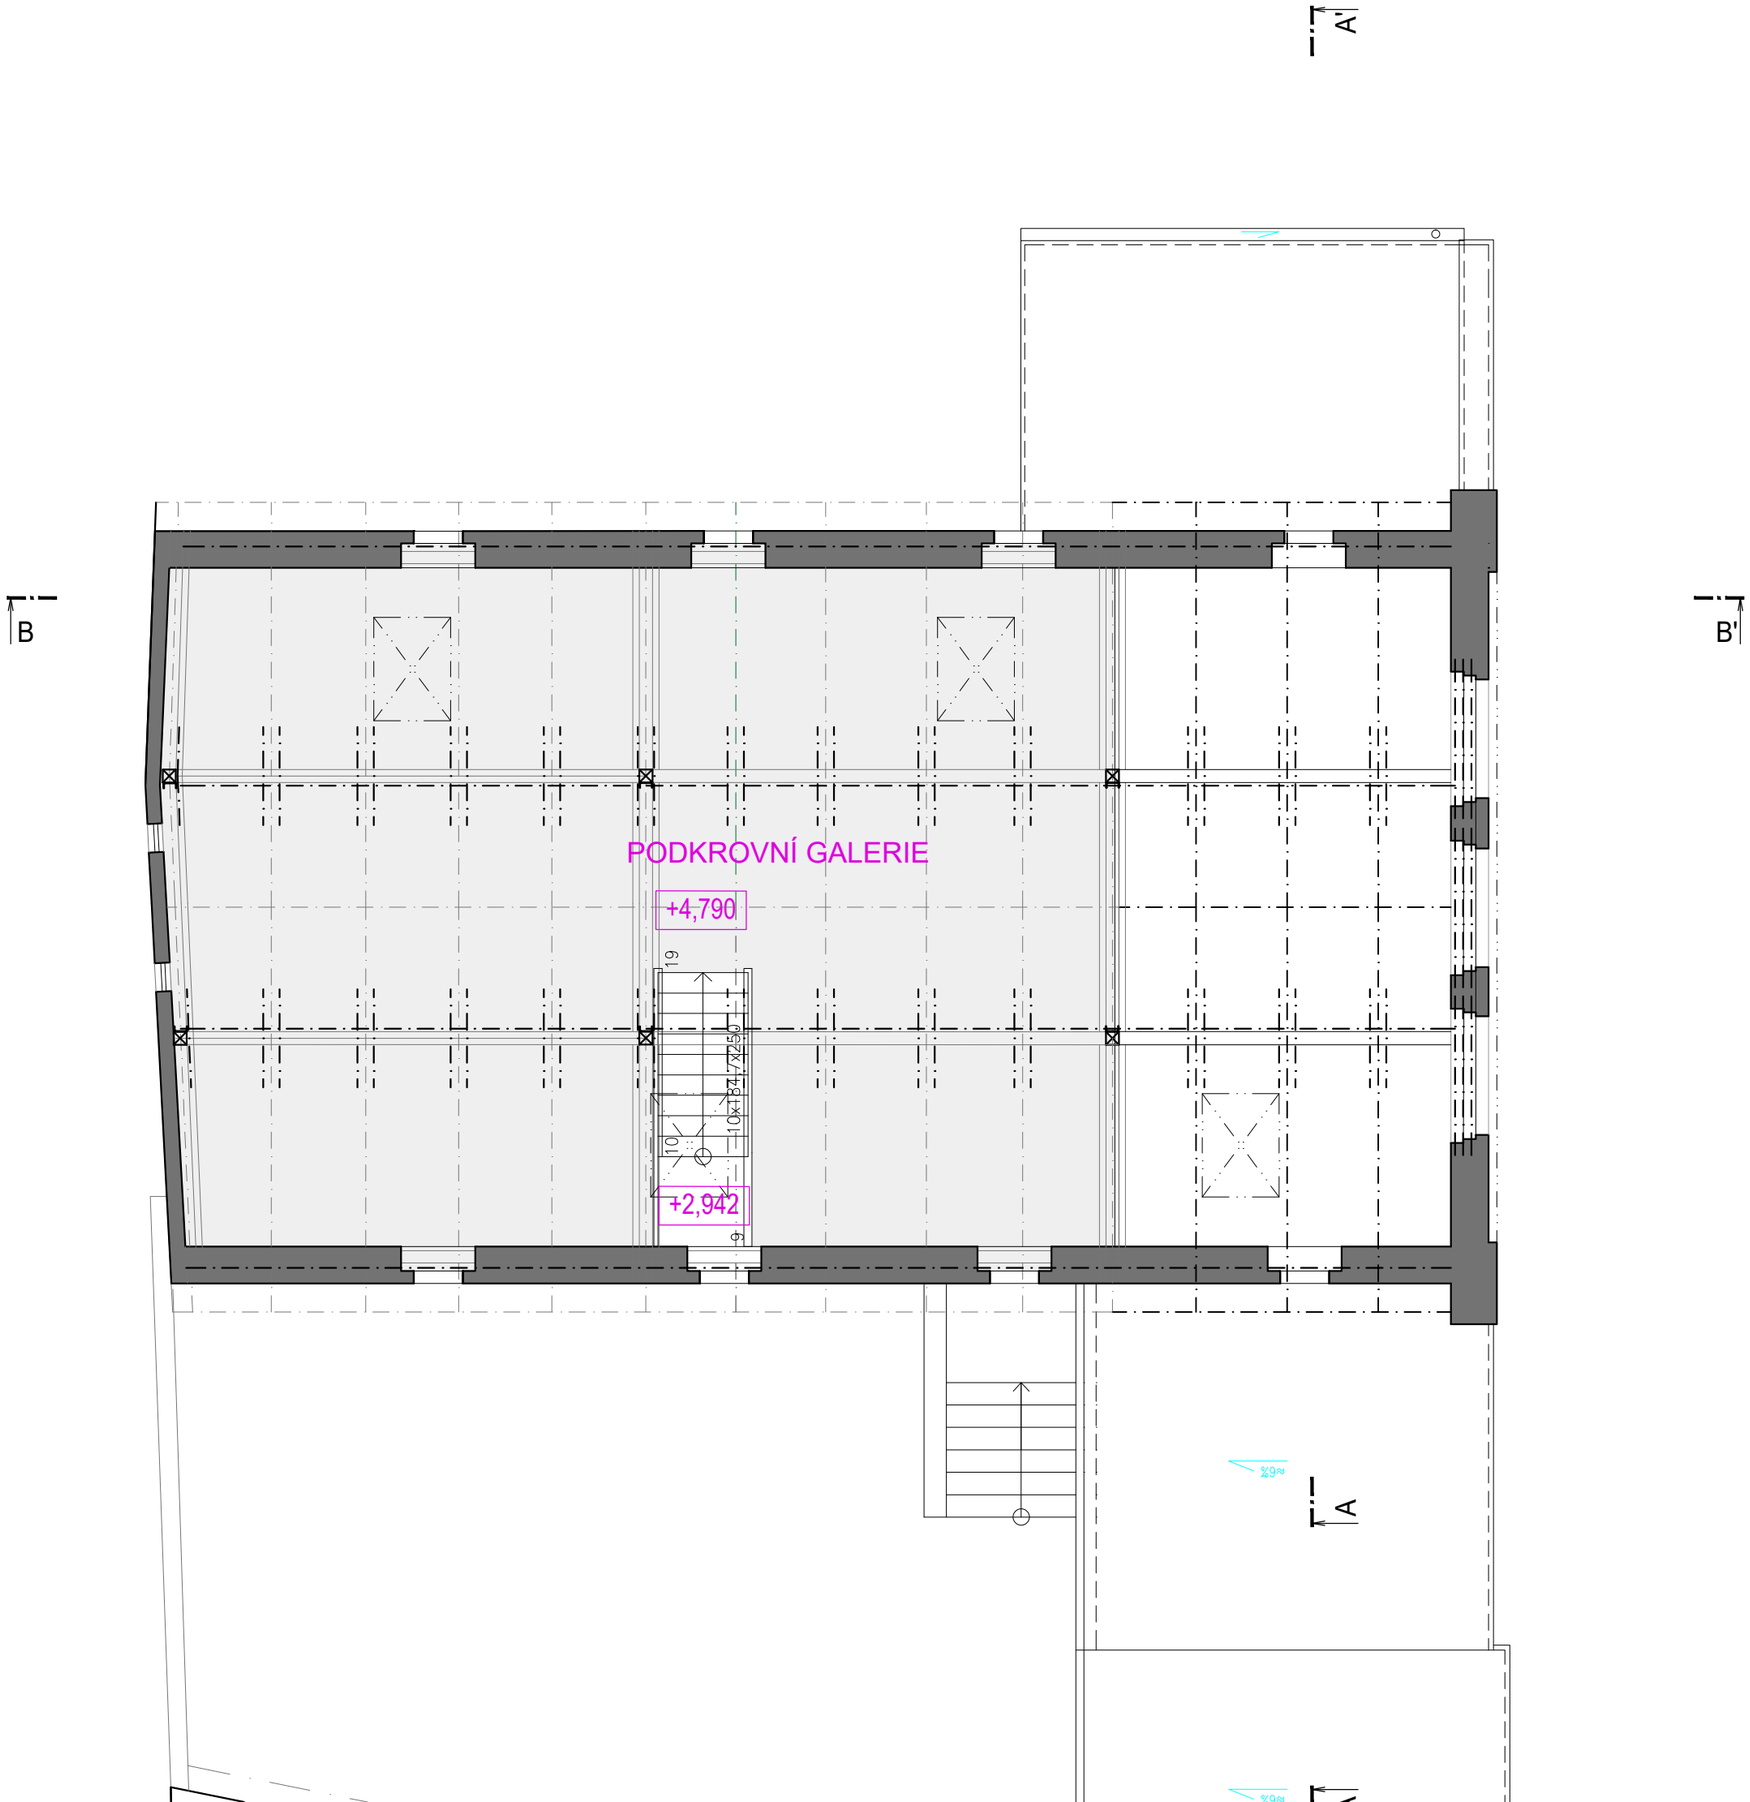
A'
B
B'
PODKROVNÍ GALERIE
+4,790
19
10x18/17/25,0
10
+2,942
9
≈60%
A
≈60%
A