

dorčez za stranoreca ypratřed

rad uikou vetř?  
ova' = sidrolartou  
huetme' nebe

okno


stranor.  
okna

okřetene!  
hredla



dorčez


lverē  
sklo  
pauvne

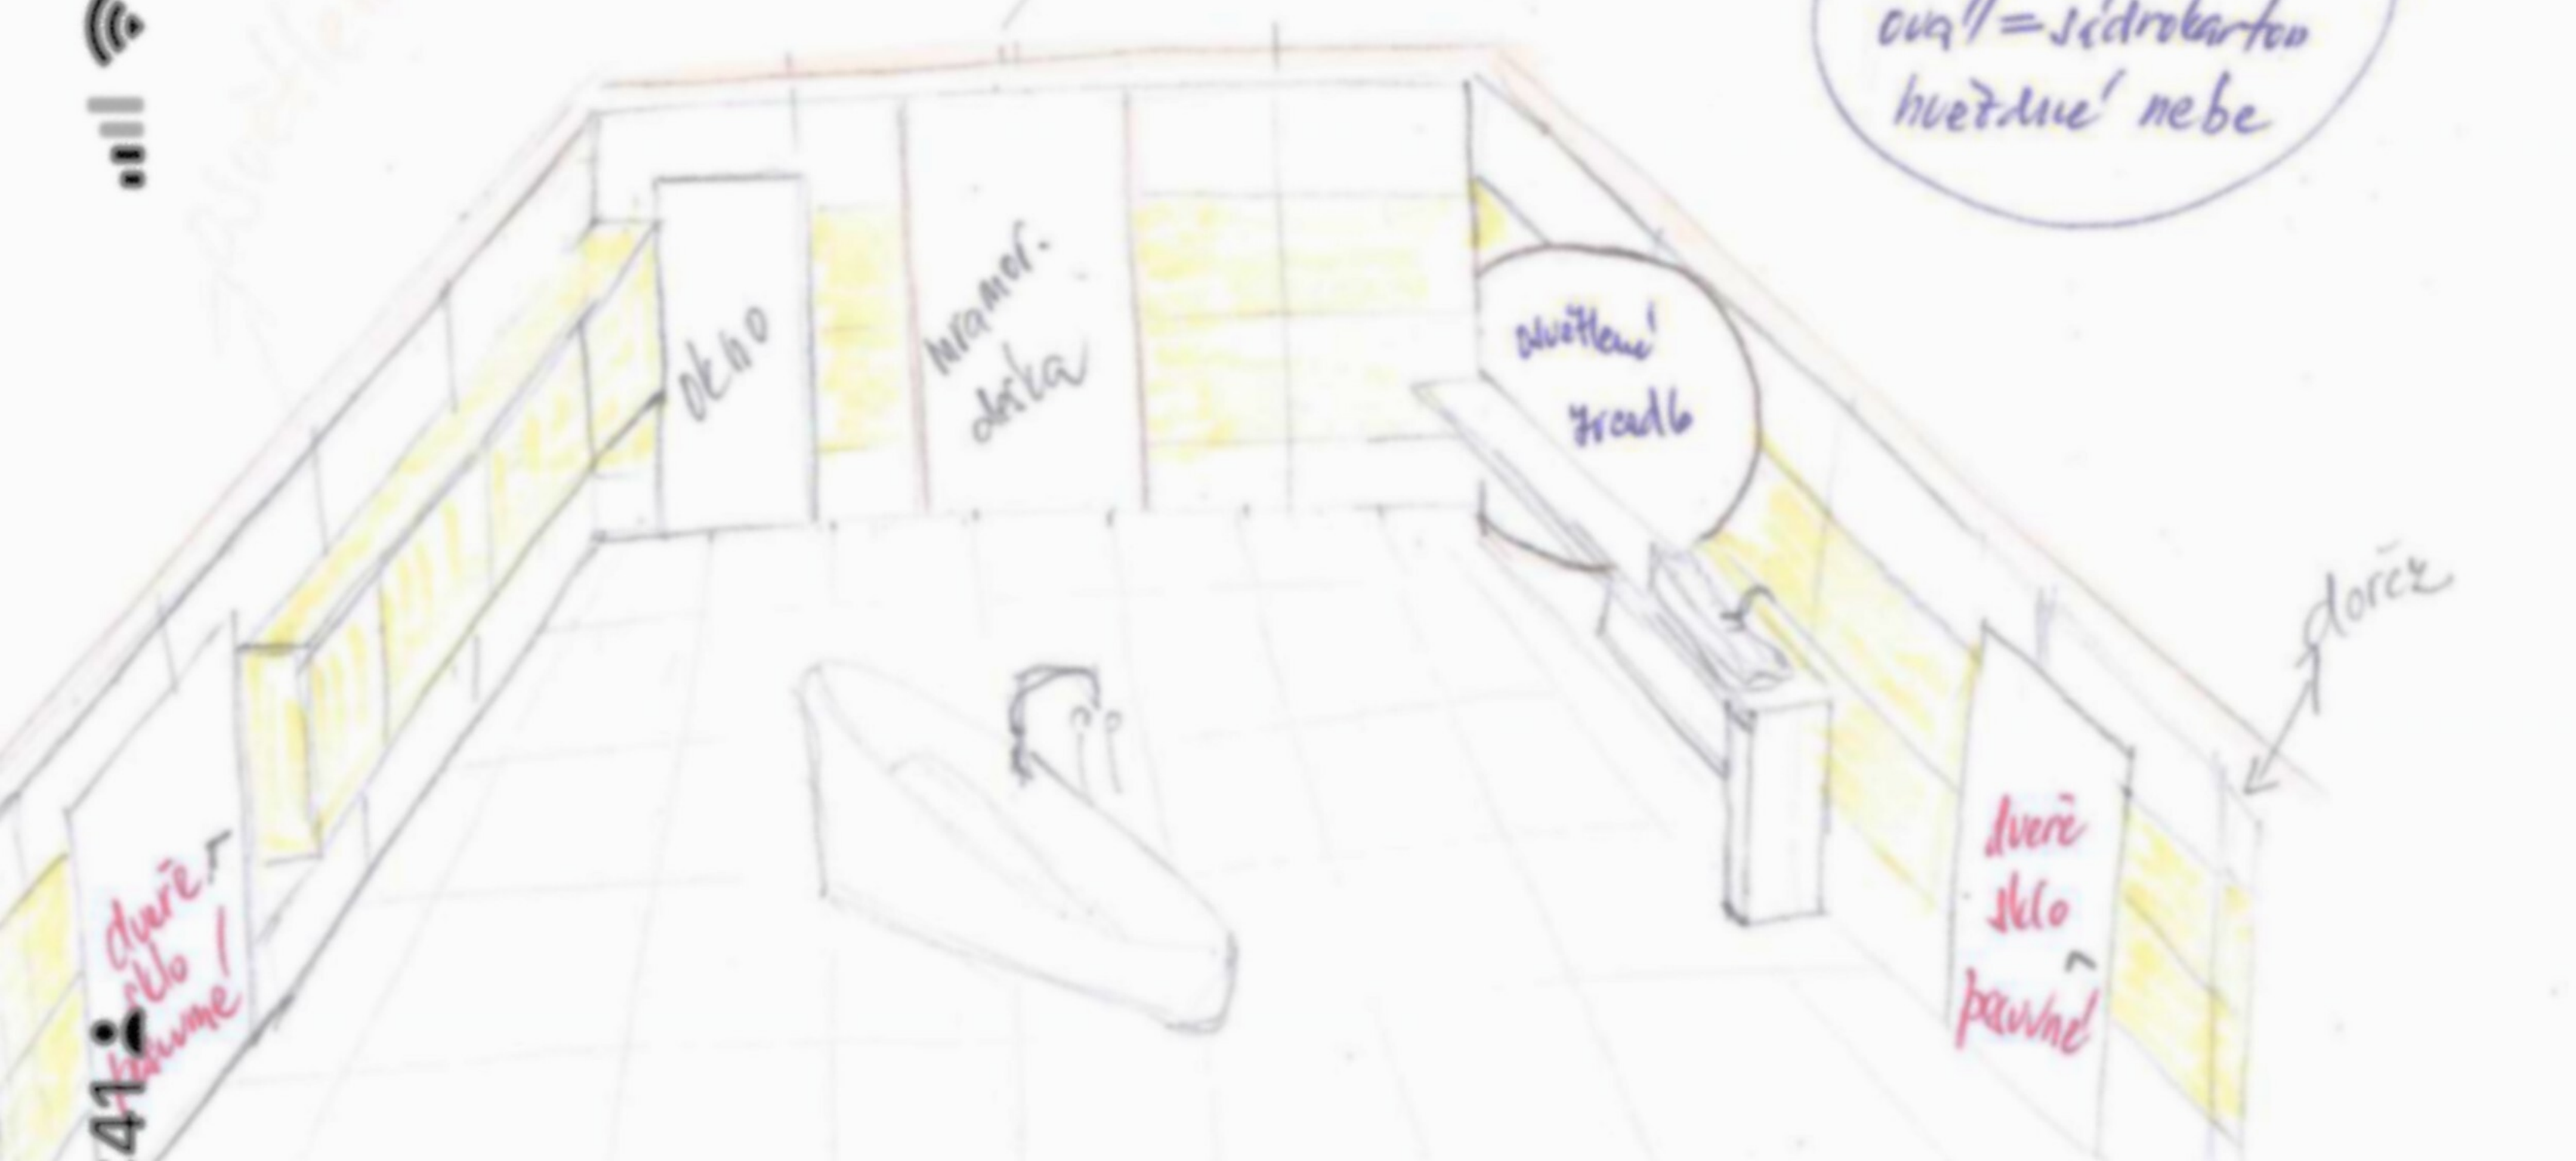41  
dverē  
sklo  
křume




WC

	onice grigio lucidato shiny sq. 75x75	Ariostea	UO6L75411	m2	6,72
	onice grigio lucidato shiny sq. 150x75	Ariostea	UO6L157411	m2	14,00
	Block Beige mat 120x60	Marazzi	MLJN	m2	11,00





	Grande marble look frappuccino lux rt 120x278 cm	Marazzi	M71E	m2	3,34
---	--	---------	------	----	------


## Umyvadlové pulty

	ALLMARBLE FRAPPUCCINO LUX 60x120	Marazzi	MMAK	m2	4,32
---	--	---------	------	----	------




## velkoformátové palety



	Velkoformátová paleta Marazzi 130x290	Marazzi		ks	1,00
--	--	---------	--	----	------

	Popis	Výrobce	Kód	MJ	Množství	C
<b>SPOLEČNÉ PROSTORY</b>						
	onice grigio lucidato shiny sq. 75x75	Ariostea	UO6L75411	m2	142,00	
<b>Koupelna</b>						
	onice grigio lucidato shiny sq. 75x75	Ariostea	UO6L75411	m2	30,00	
	onice grigio lucidato shiny sq. 150x75	Ariostea	UO6L157411	m2	35,00	
	Block Beige mat 120x60	Marazzi	MLJN	m2	32,40	

	Grande marble look frappuccino lux rt 120x278 cm	Marazzi	M71E	m2	3,34	
---	--	---------	------	----	------	--

**WC**


	onice grigio lucidato shiny sq. 75x75	Ariostea	UO6L75411	m2	6,72	
	onice grigio lucidato shiny sq. 150x75	Ariostea	UO6L157411	m2	14,00	
	Block Beige mat 120x60	Marazzi	MLJN	m2	11,00	

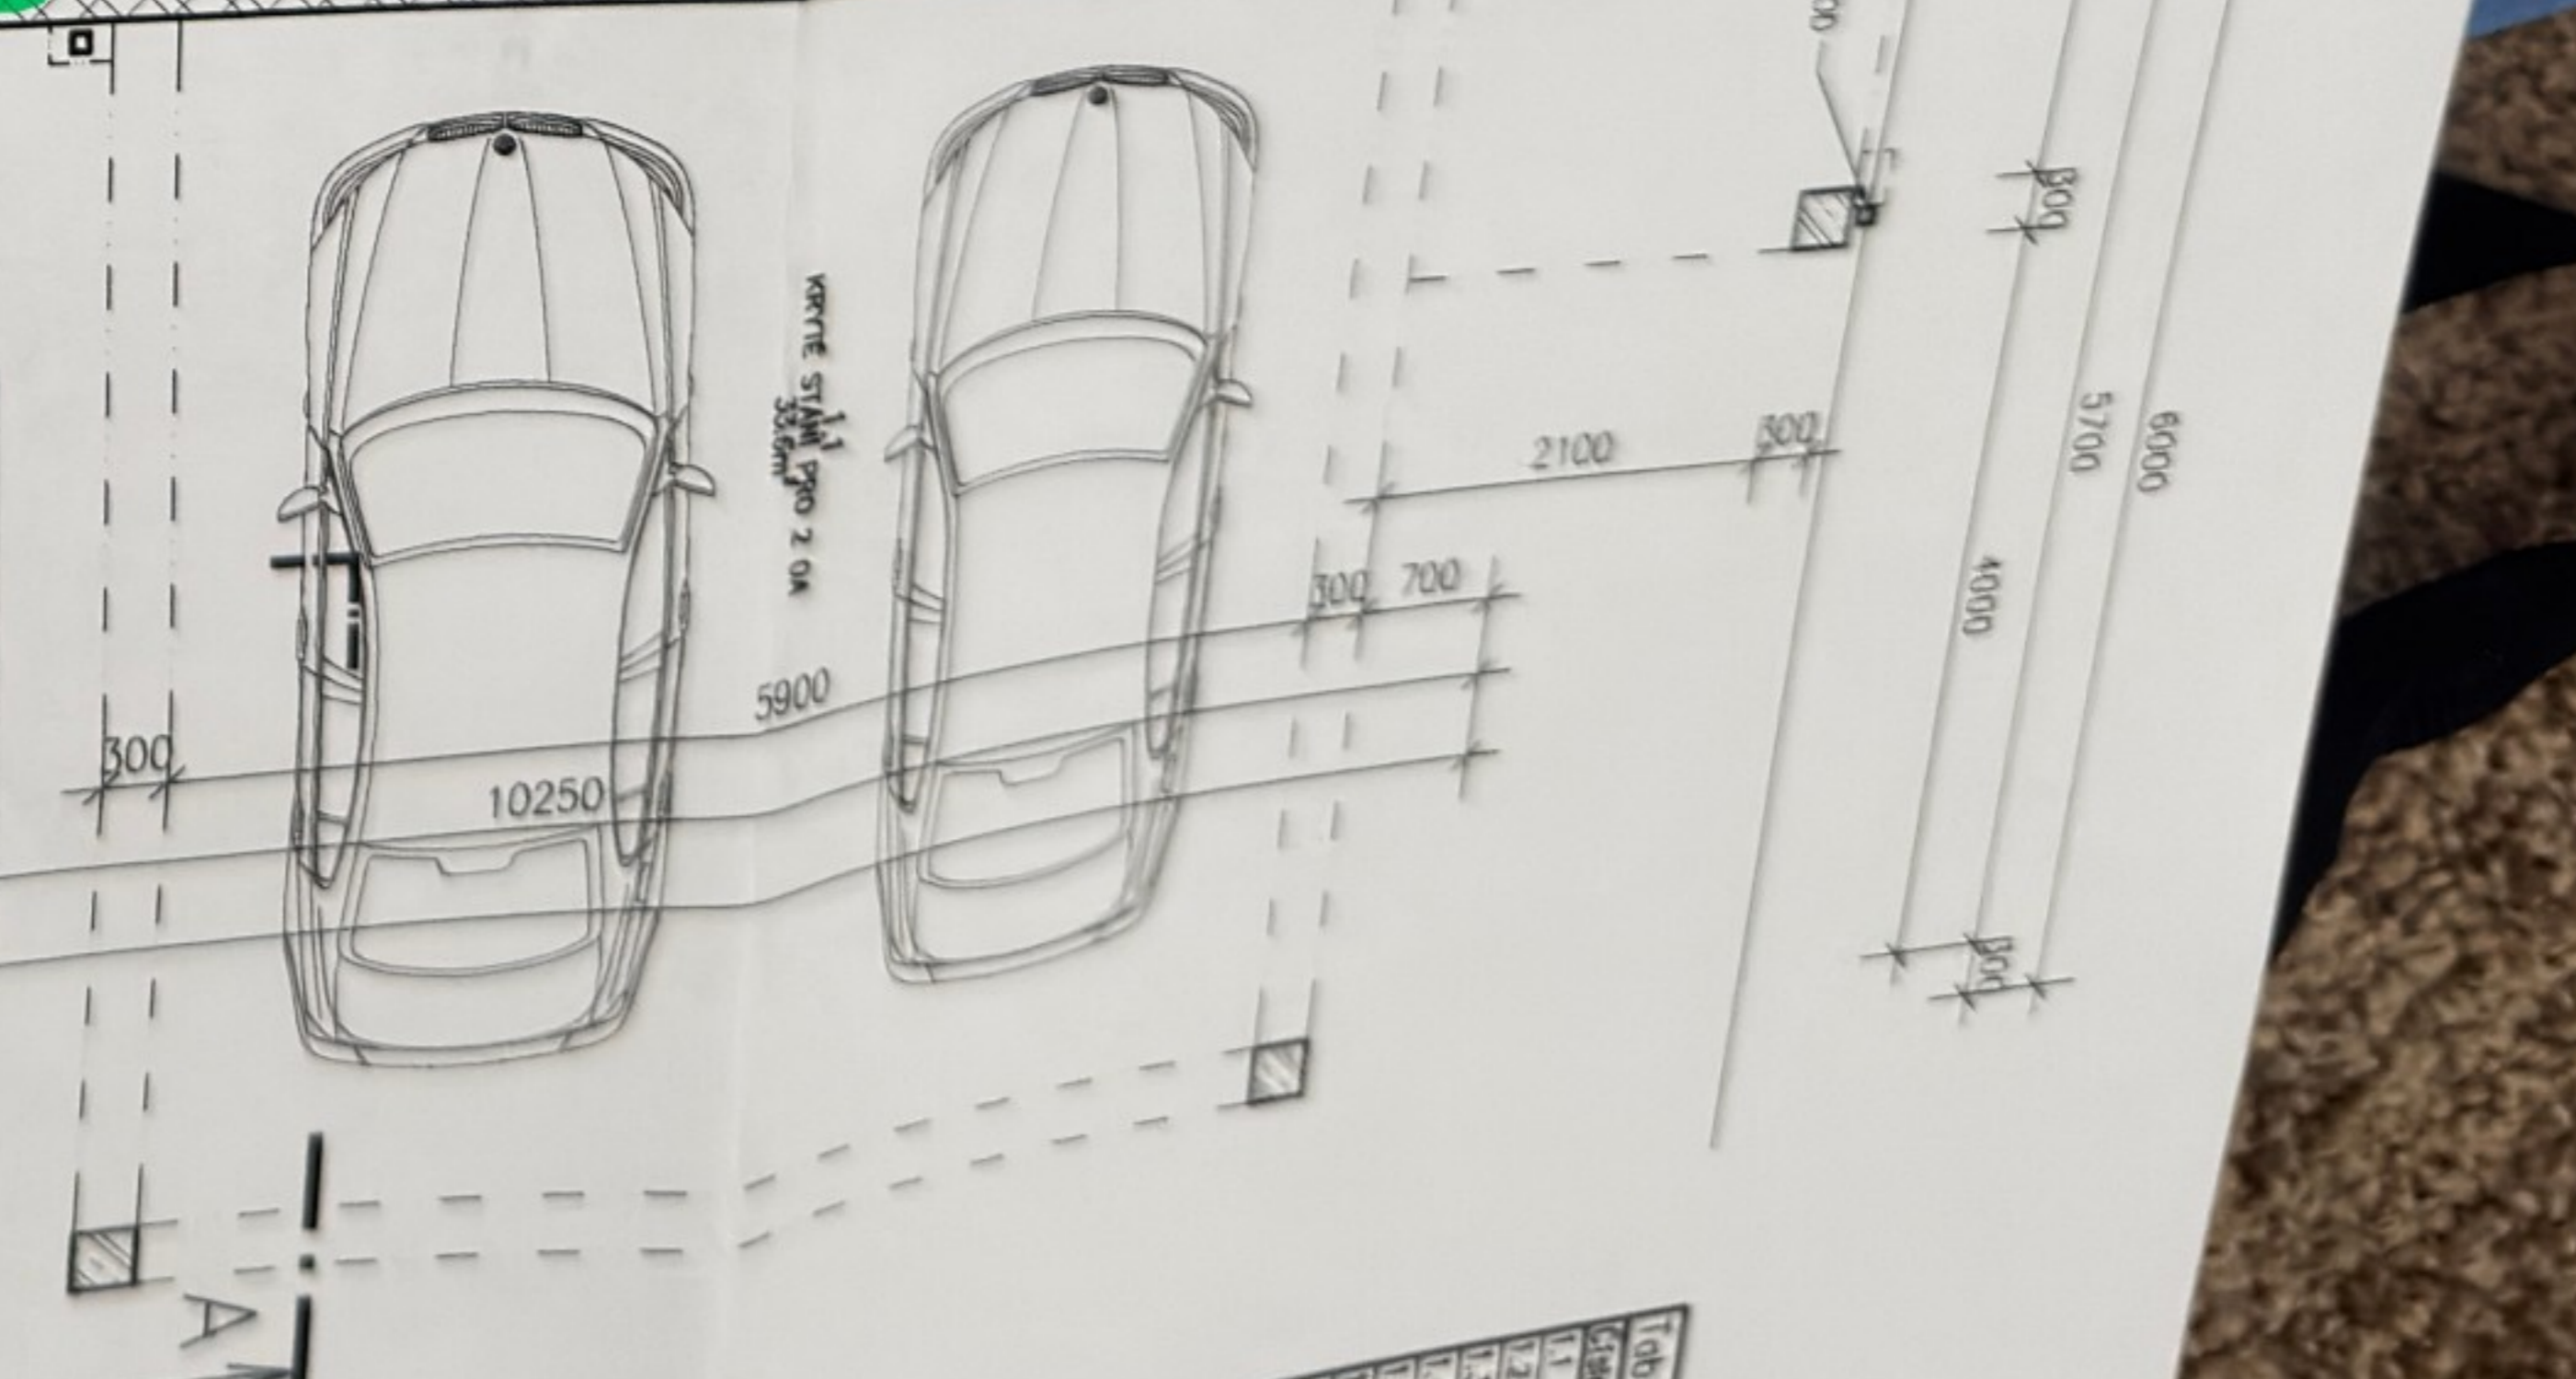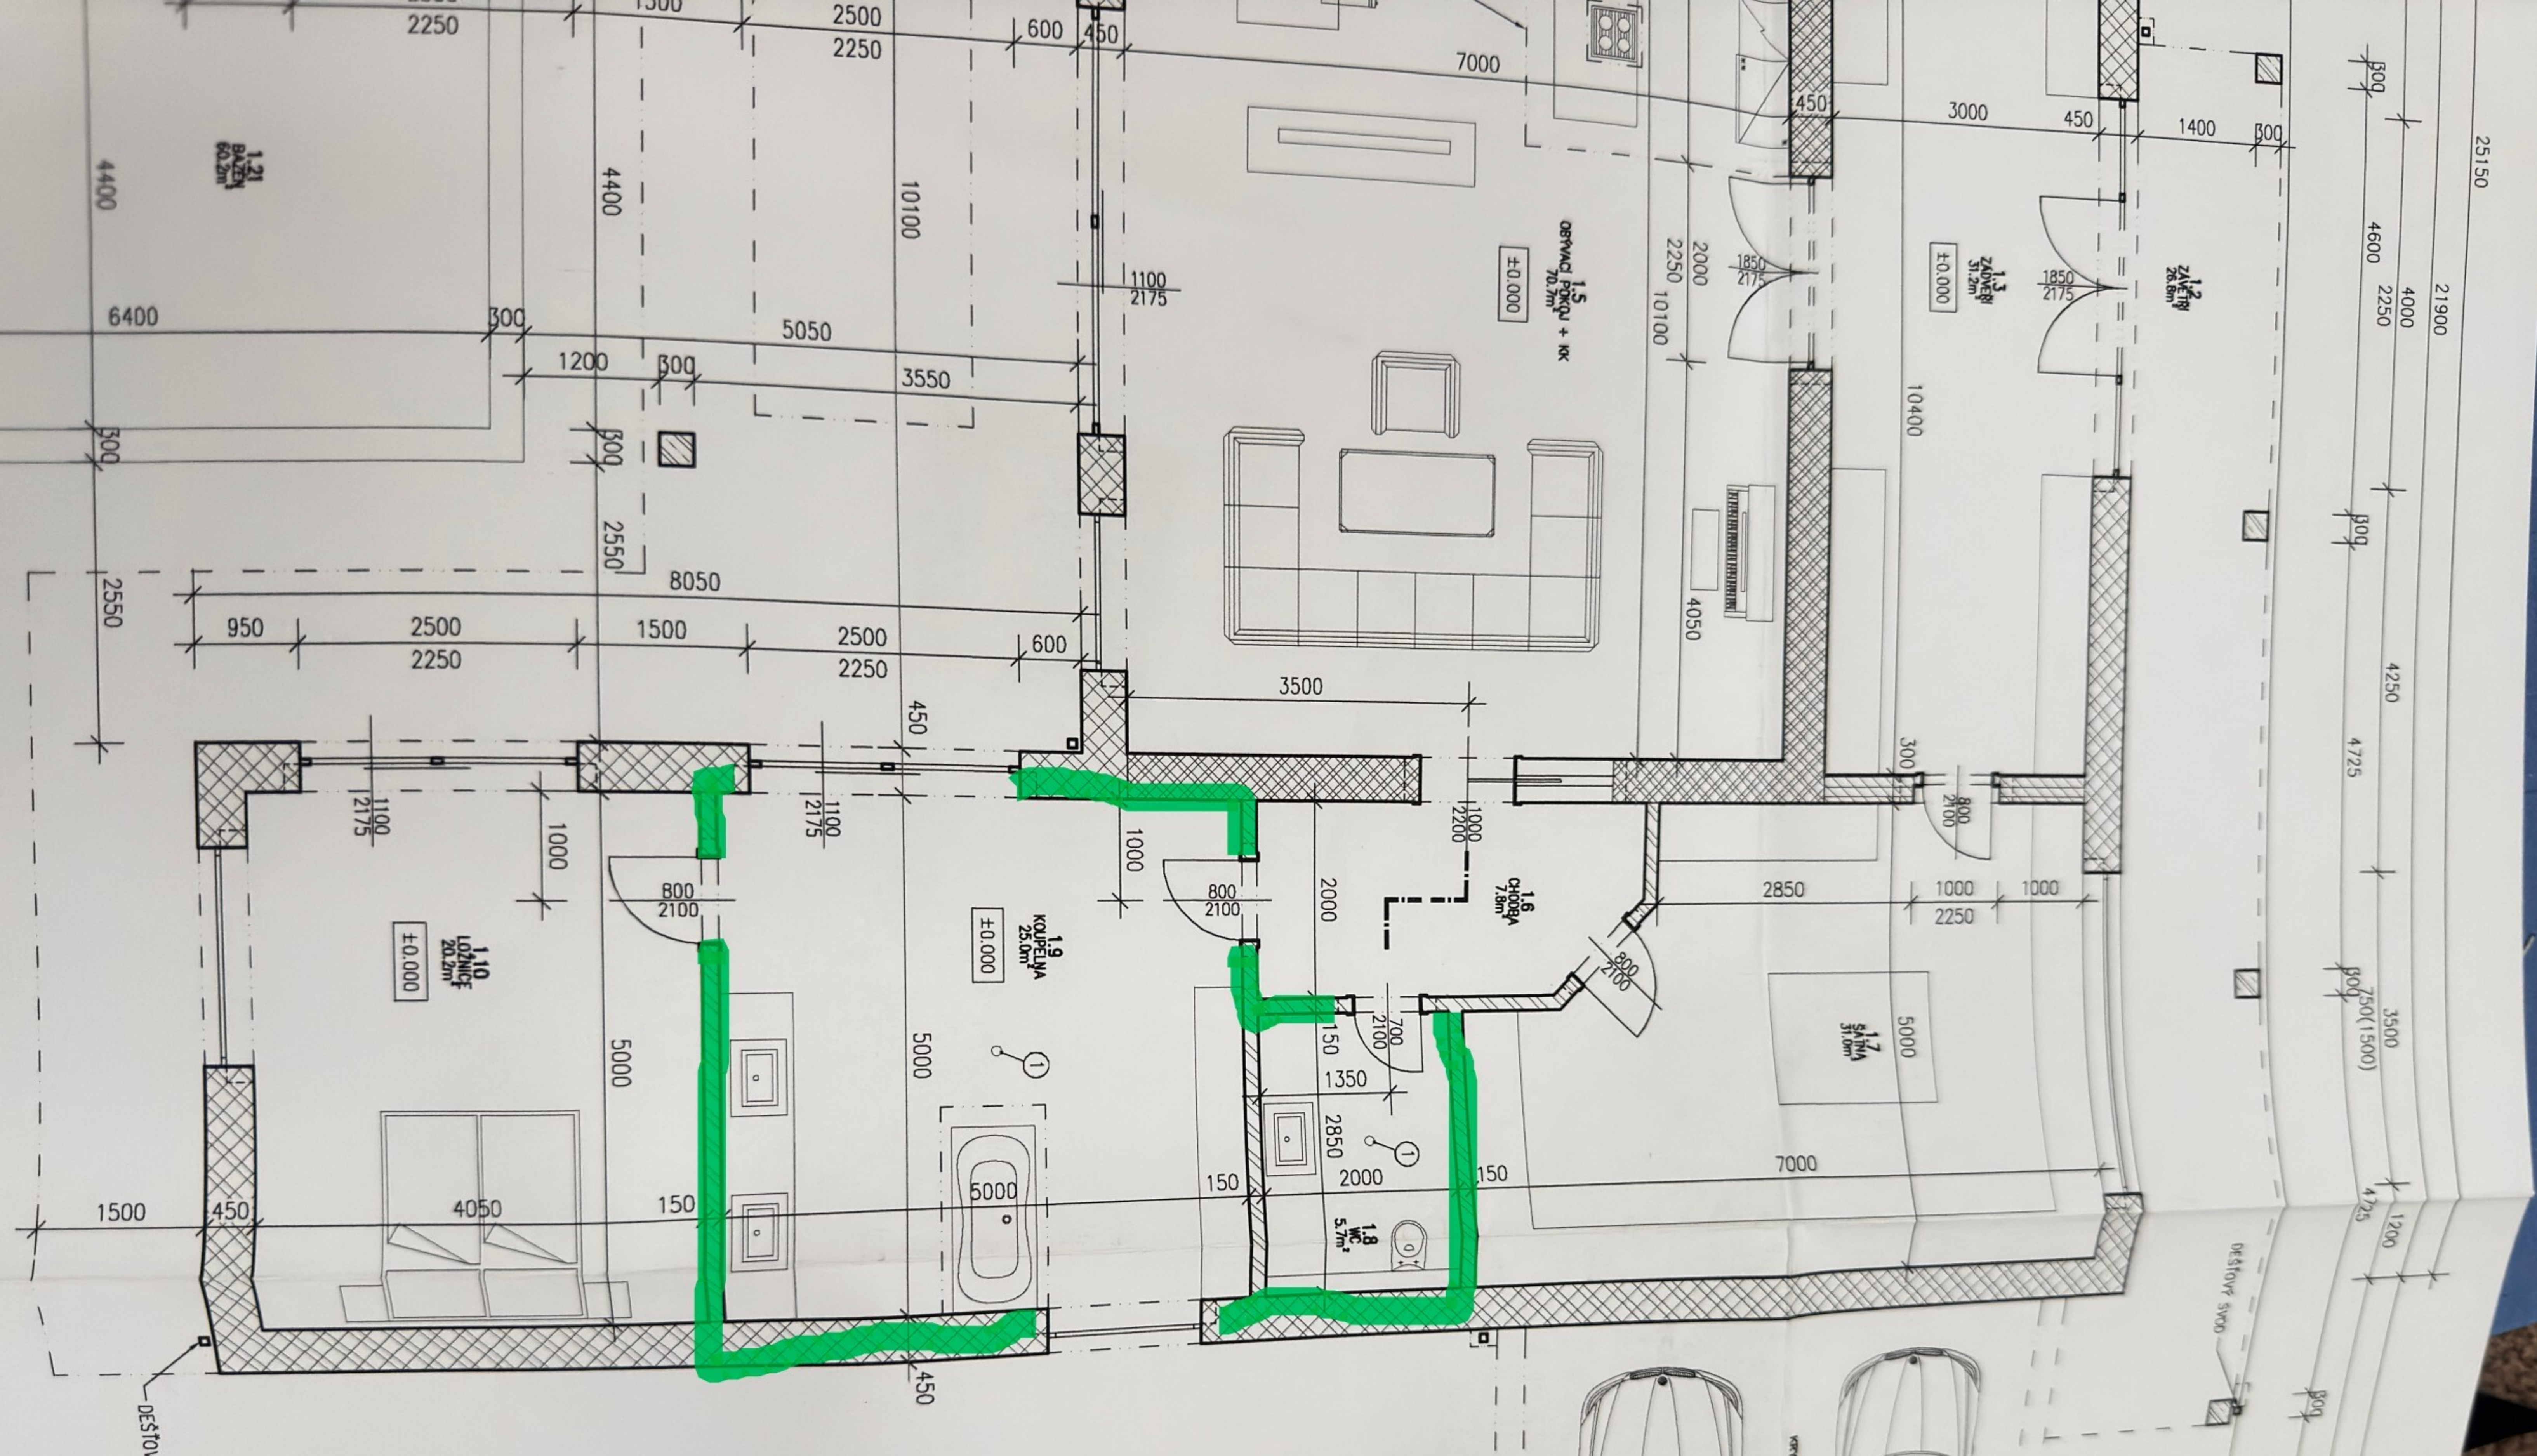

Tato dokumentace slouží pouze pro informaci a není závazná. Před započatím stavby je nutné konzultovat s projektantem.

Dokumentační podklad: roční ú.

Číslo	Název	Podpis	Podpis
1			
2			
3			
4			
5			
6			
7			
8			
9			
10			
11			
12			

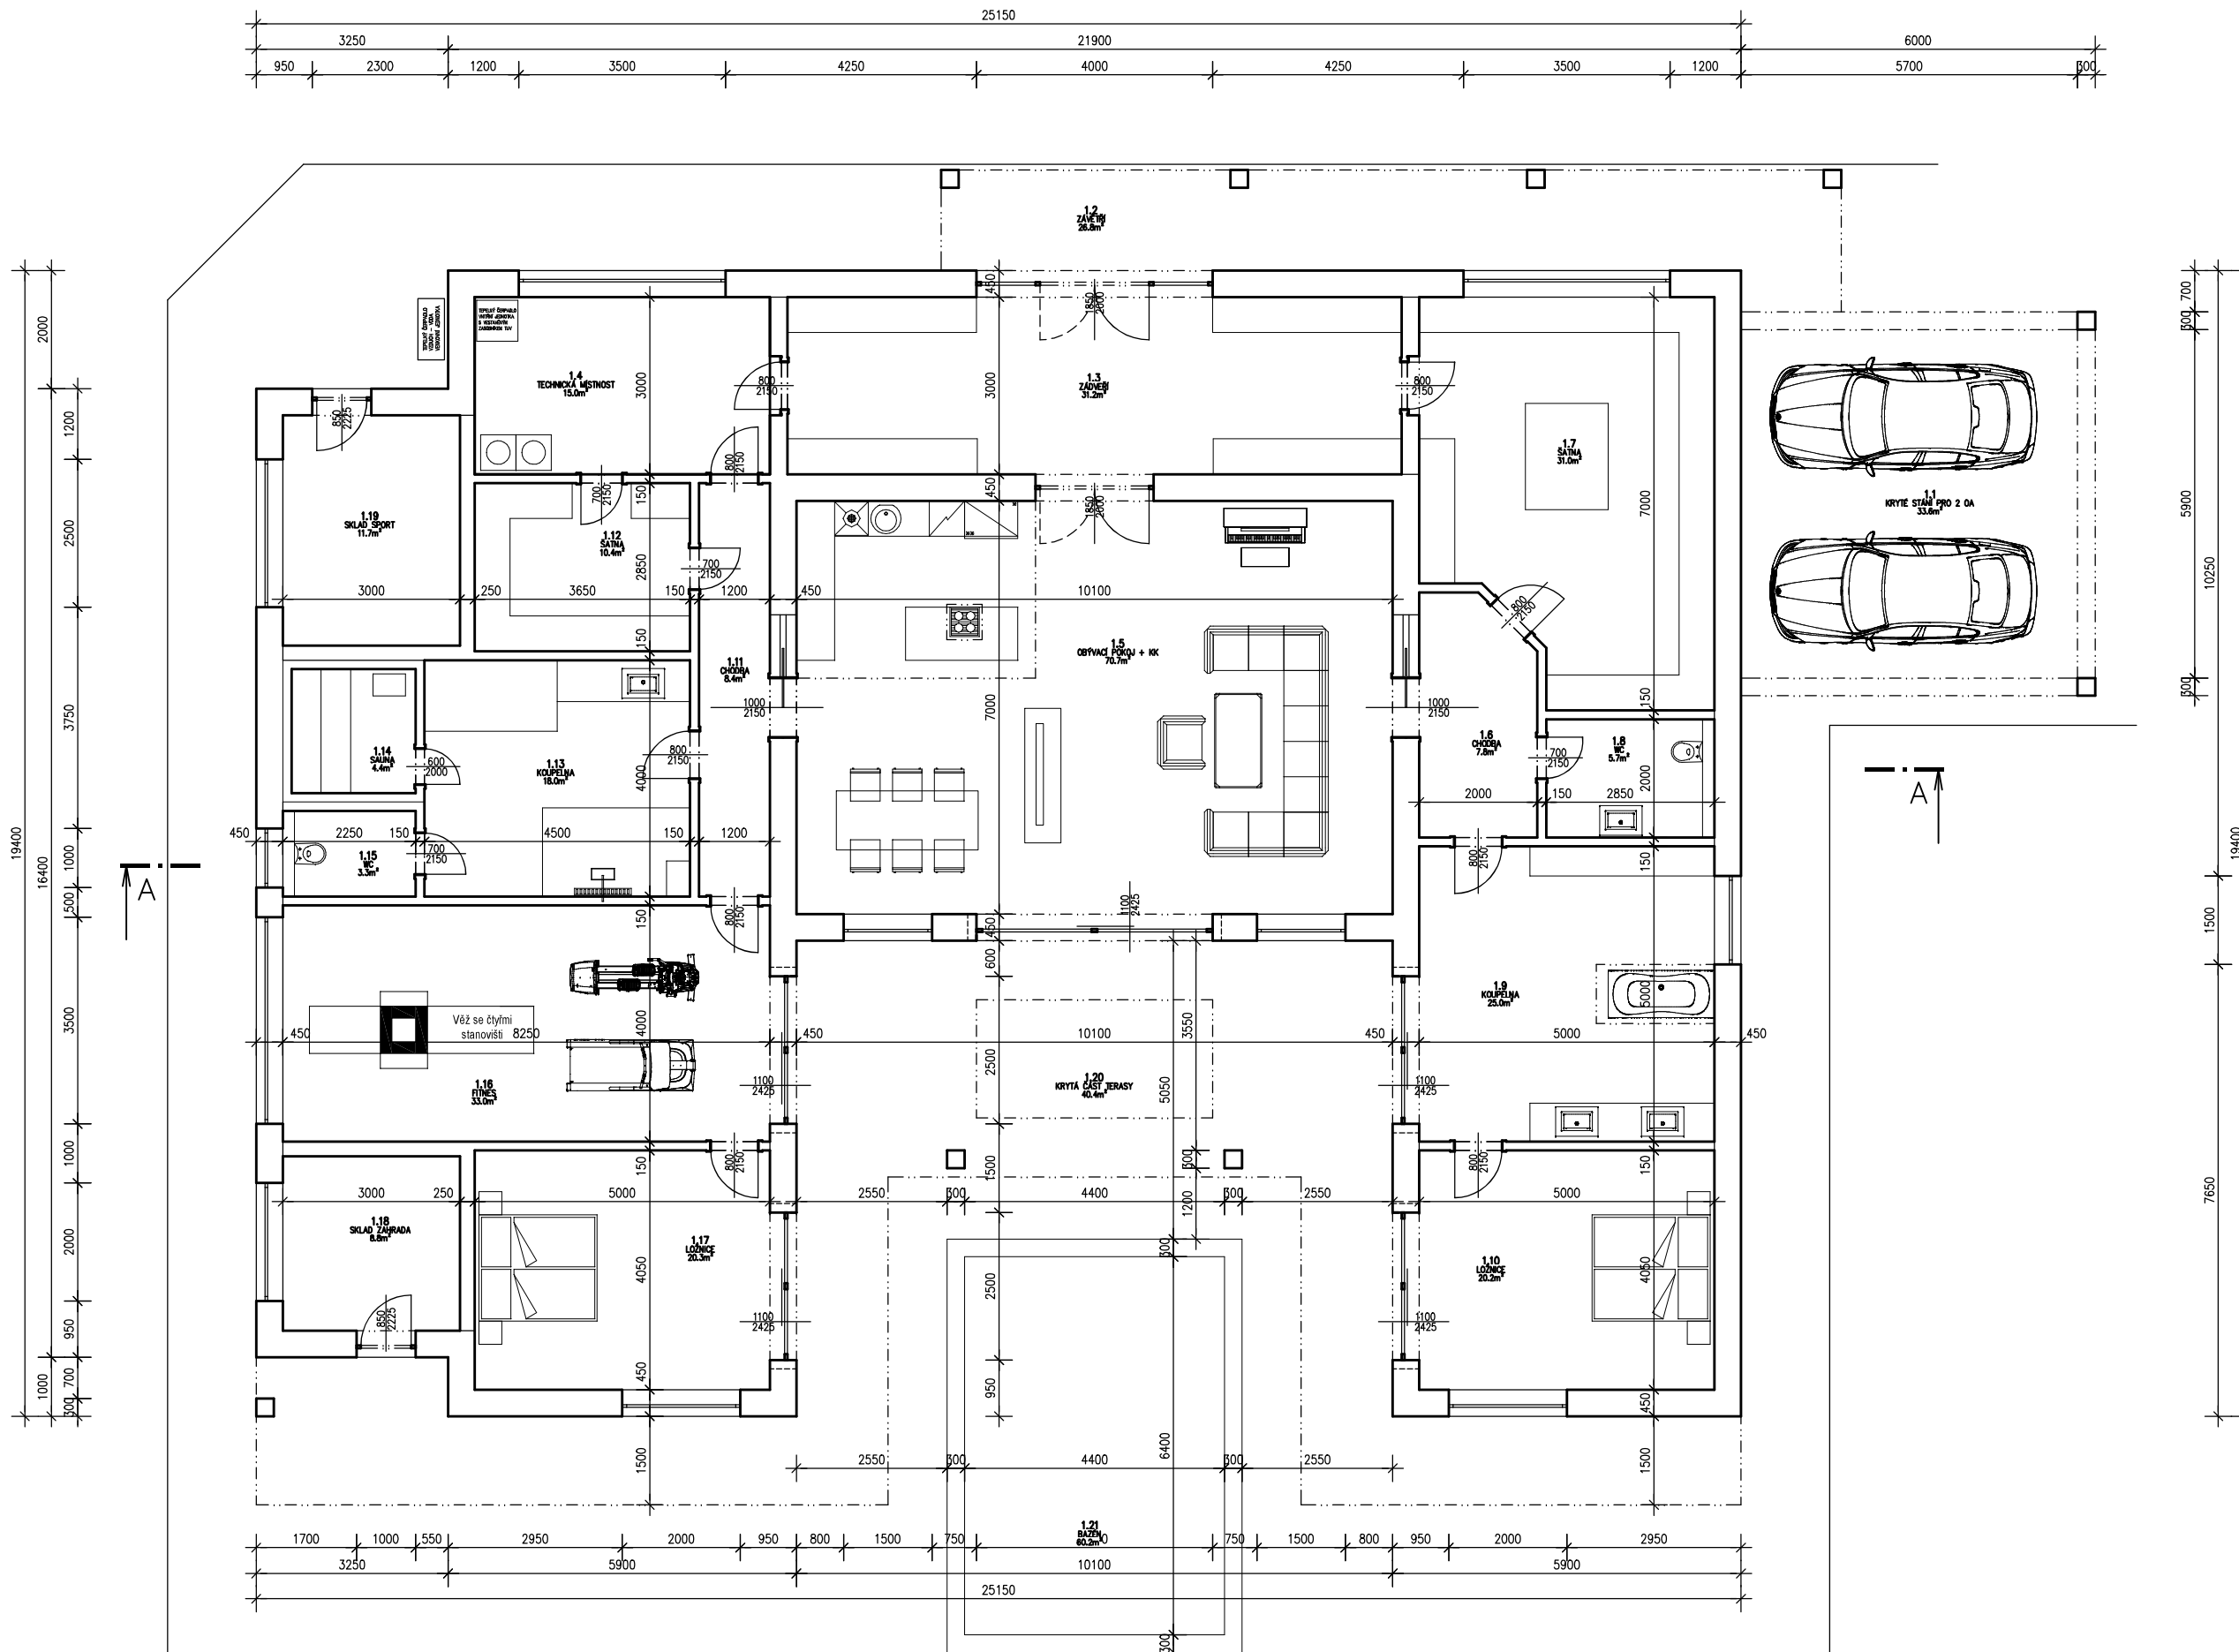

Tabulka místností			
Číslo	Název	Plocha [m <sup>2</sup> ]	Podoba
1.1	KRYTÉ STÁNÍ PRO 2 OA	33,63	
1.2	ZÁVĚTRÍ	26,75	
1.3	ZÁDVEŘÍ	31,19	
1.4	TECHNICKÁ MÍSTNOST	15,0	
1.5	OBYVACÍ POKOJ + KK	70,69	
1.6	CHODBA	7,79	
1.7	SATNA	30,97	
1.8	WC	5,7	
1.9	KOUPELNA	24,99	
1.10	LOŽNICE	20,25	
1.11	CHODBA	8,4	
1.12	SATNA	10,4	
1.13	KOUPELNA	17,99	
1.14	SAUNA	4,41	
1.15	WC	3,28	
1.16	FITNES	32,99	
1.17	LOŽNICE	20,25	
1.18	SKLAD ZAHRADA	8,85	
1.19	SKLAD SPORT	11,7	
1.20	KRYTÁ ČÁST TERASY	40,4	
1.21	BAZÉN	28,16	

Celková plocha [m<sup>2</sup>]: 485,76  
 Celková vnitřní užitná plocha bytu [m<sup>2</sup>]: 324,82  
 Zastavěná plocha včetně krytých venkovních částí [m<sup>2</sup>]: 546,4

→ Lreadlo - kružnica  
o poloměru 90 cm  
průměr 180 cm

